




PLANTA
ESCALA 1 : 100

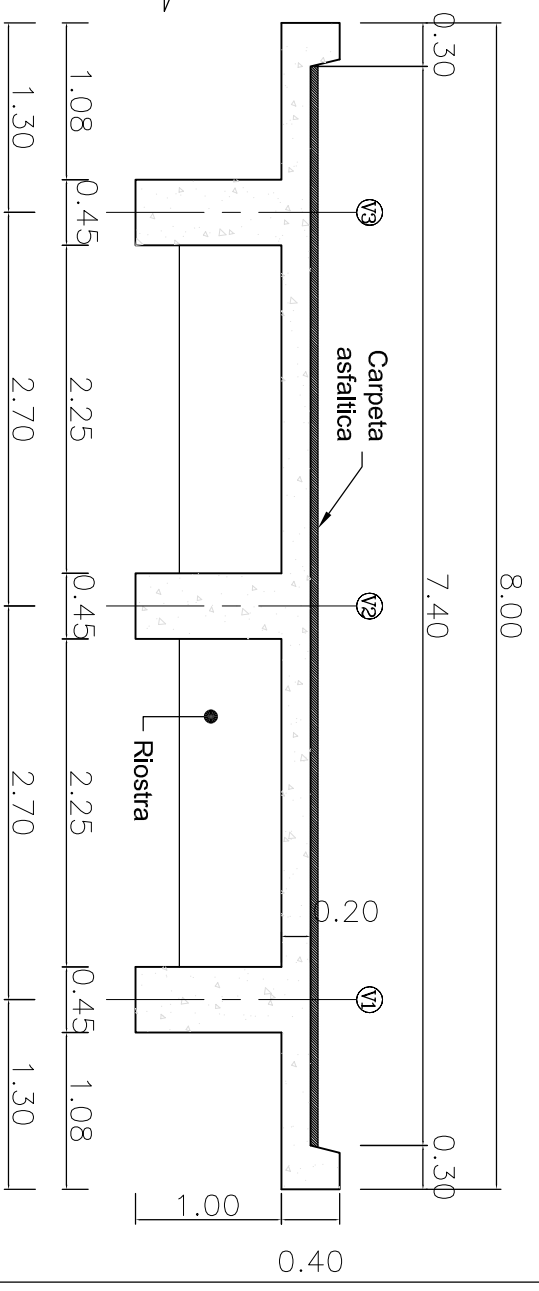


SECCION TRANSVERSAL
CORTE A - A
ESCALA 1 : 50

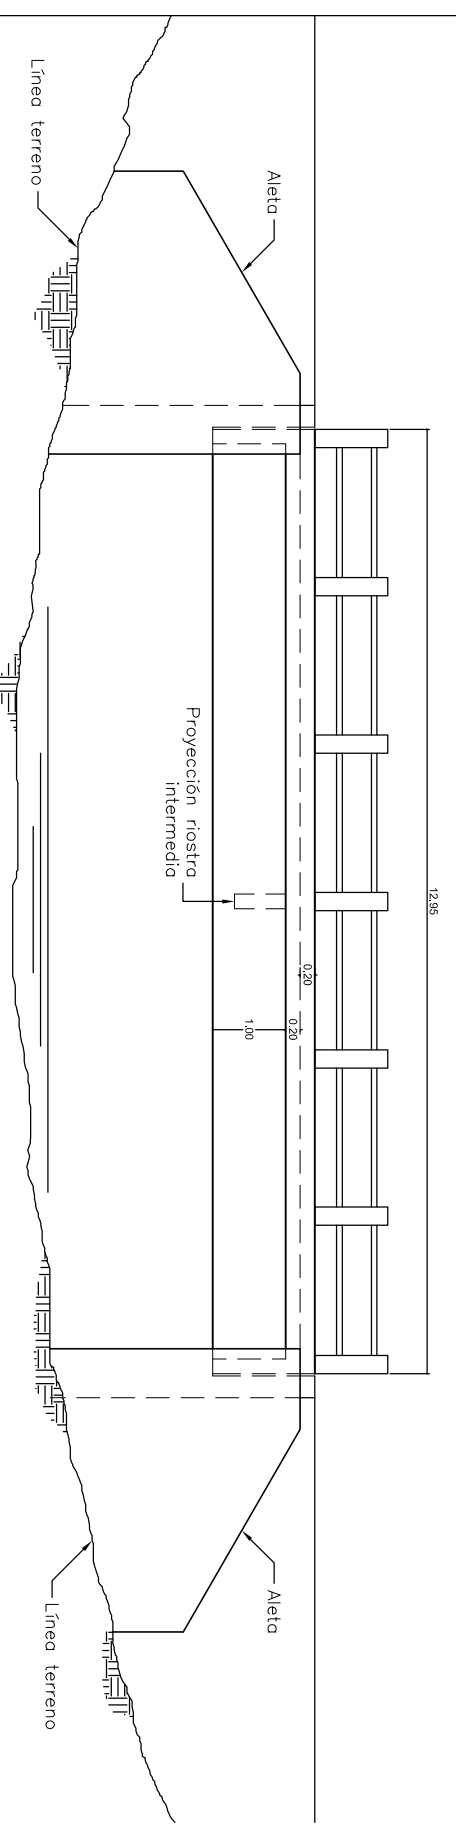

ALZADO
ESCALA 1 : 100

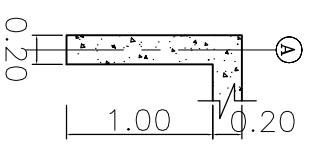

SECCION RIOSTRA APOYO
CORTE A - A
ESCALA 1 : 50

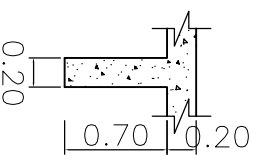

SECCION RIOSTRA INTERMEDIA
CORTE A - A
ESCALA 1 : 50

	<p>CONTRATO No. 2209-2011, OBJETO: ESTUDIOS DE INSPECCION E INVENTARIO DE PUENTES DE LA RED NACIONAL DE CARRETERAS EN LA ZONA NORTE EN LOS DEPARTAMENTOS DE ATLANTICO, BOLIVAR, CESAR, CORDOBA, GUAJIRA, MAGDALENA Y SUCRE.</p>		<p>DIRECTOR CONSULTORIA: JOSE JOAQUIN ORTIZ GARCIA M.P. 25202-53601 CND</p>	<p>INTERVENTOR: CONSORCIO LERI-ONC-F</p>	<p>DIRECTOR INTERVENTORIA: GERMAN LEMOINE A. M.P. 25202-5392 CND</p>	<p>PROYECTO: PUENTE REGINO</p>	<p>CONTIENE: ESQUEMA GEOMETRICO DE LA SUPERESTRUCTURA PLANTA-ALZADO-SECCION</p>	<p>ARCHIVO: PUENTE REGINO.dwg</p>	<p>FECHA: MAYO DE 2012</p>		
								<p>ESCALA: INDICADAS</p>		<p>PLANO No. 01 DE 01</p>	