





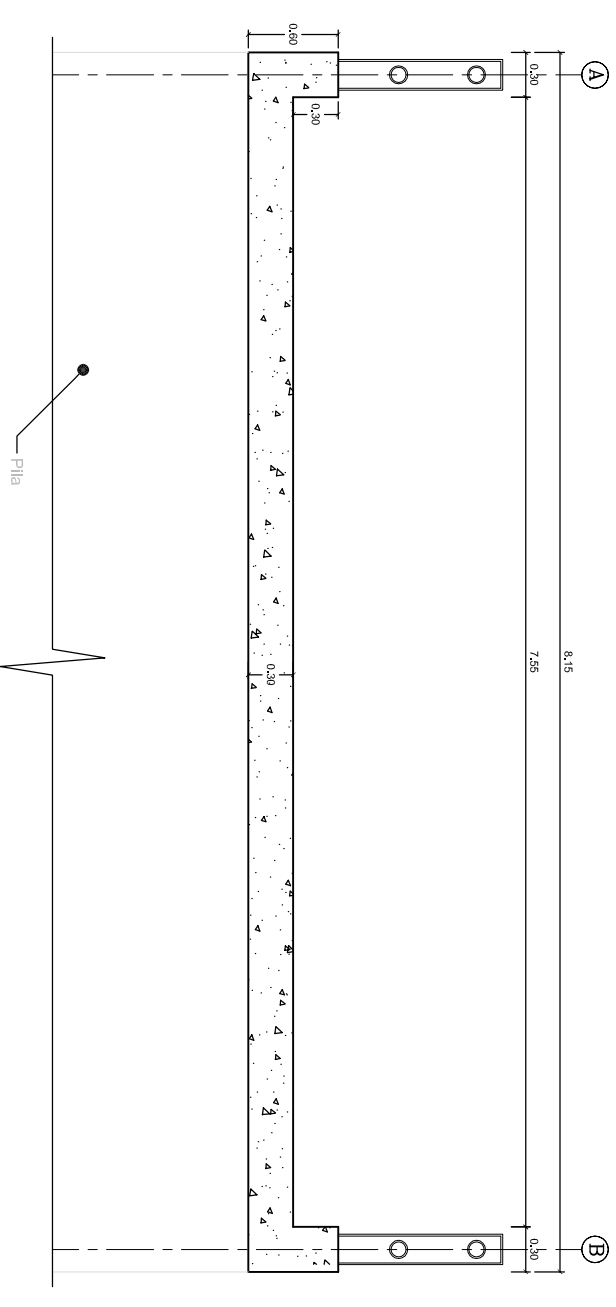

PLANTA
ESCALA 1 : 100

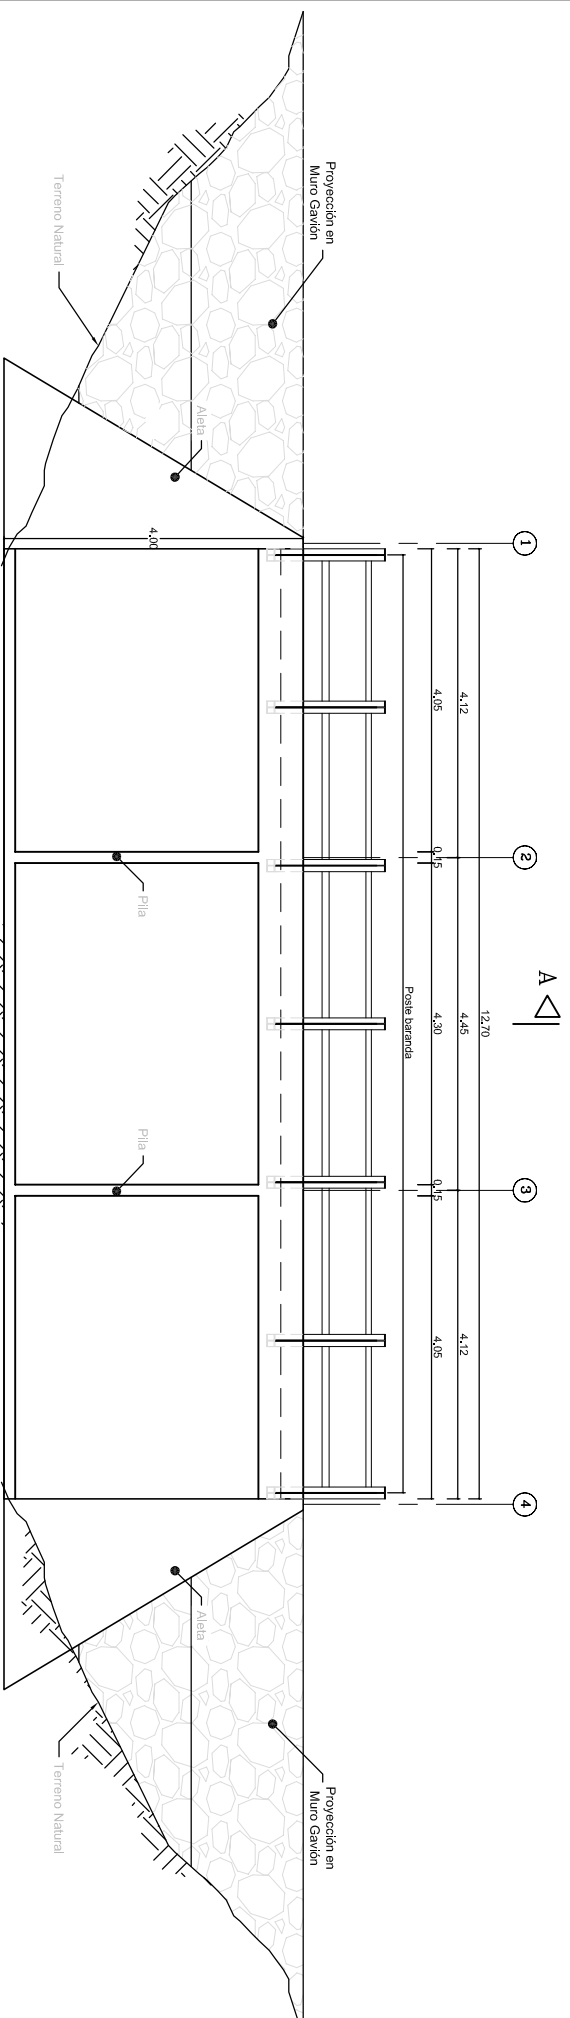

SECCION TRANSVERSAL
CORTE A - A
ESCALA 1 : 50



ALZADO
ESCALA 1 : 100

 INSTITUTO NACIONAL DE VIAS	 REPUBLICA DE COLOMBIA	 MINISTERIO DE TRANSPORTE	CONTRATO No. 2209-2011, OBJETO: ESTUDIOS DE INSPECCIÓN E INVENTARIO DE PUENTES DE LA RED NACIONAL DE CARRETERAS EN LA ZONA NORTE EN LOS DEPARTAMENTOS DE ATLANTICO, BOLIVAR, CESAR, CÓRDOBA, GUAJIRA, MAGDALENA Y SUCRE.		CONSULTOR:	 JOYCO <small>Calidad en Infraestructura</small>		
			DIRECTOR CONSULTORIA:	JOSE JOAQUIN ORTIZ GARCIA M.P. 25202-53601 CND		INTERVENTOR:	CONSORCIO LERU-CNC-F	
			DIRECTOR INTERVENTORIA:	GERMAN LEMONE A M.P. 25202-5392 CND		PROYECTO:	PUENTE CALMITO EN LA RUTA STA LUCIA-MONITOS	
			CONTIENE:	ESQUEMA GEOMETRICO DE LA SUPERESTRUCTURA PLANTA-ALZADO-SECCION		ARCHIVO:	PUENTE CALMITO.dwg	
			ESCALAS:	INDICADAS		FECHA:	MAYO DE 2012	
						PLANO No.	01 DE 01	