





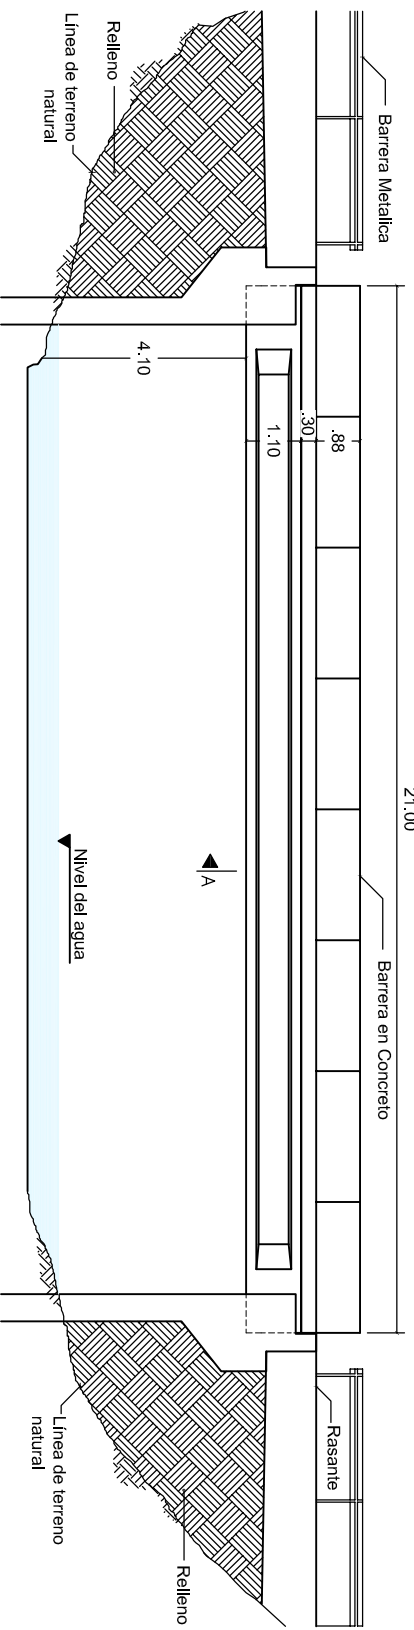

PLANTA
ESCALA 1 : 150

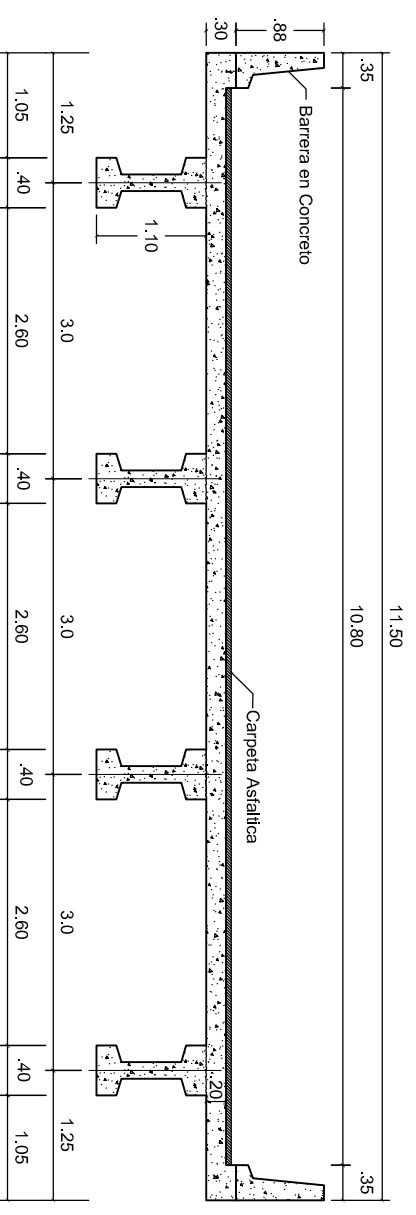

ALZADO LONGITUDINAL
ESCALA 1 : 150



SECCION TRANSVERSAL A-A
ESCALA 1 : 7/5

 INSTITUTO NACIONAL DE VIAS	 REPUBLICA DE COLOMBIA	 MINISTERIO DE TRANSPORTE	CONTRATO No. 2209-2011, OBJETO: ESTUDIOS DE INSPECCIÓN E INVENTARIO DE PUENTES DE LA RED NACIONAL DE CARRETERAS EN LA ZONA NORTE EN LOS DEPARTAMENTOS DE ATLANTICO, BOLIVAR, CESAR, CÓRDOBA, GUAJIRA, MAGDALENA Y SUCRE.	
			CONSULTOR:	DIRECTOR CONSULTORIA:
 JOYCO Calidad en Infraestructura		JOSE JOAQUIN ORTIZ GARCIA M.P. 25202-53601 CND	INTERVENOR: CONSORCIO LERL-CNC-F	DIRECTOR INTERVENTORIA: GERMAN LEMONIE A. M.P. 25202-5392 CND
PROYECTO: PUENTE EL TOTO		CONTENIDO: ESQUEMA GEOMETRICO DEL PUENTE EL TOTO PLANTA - ALZADO LONGITUDINAL SECCION TRANSVERSAL		
ARCHIVO: PUENTE EL TOTO.dwg		ESCALAS: INDICADAS		
FECHA: JULIO DE 2012		PLANO No. 01 DE 01		