





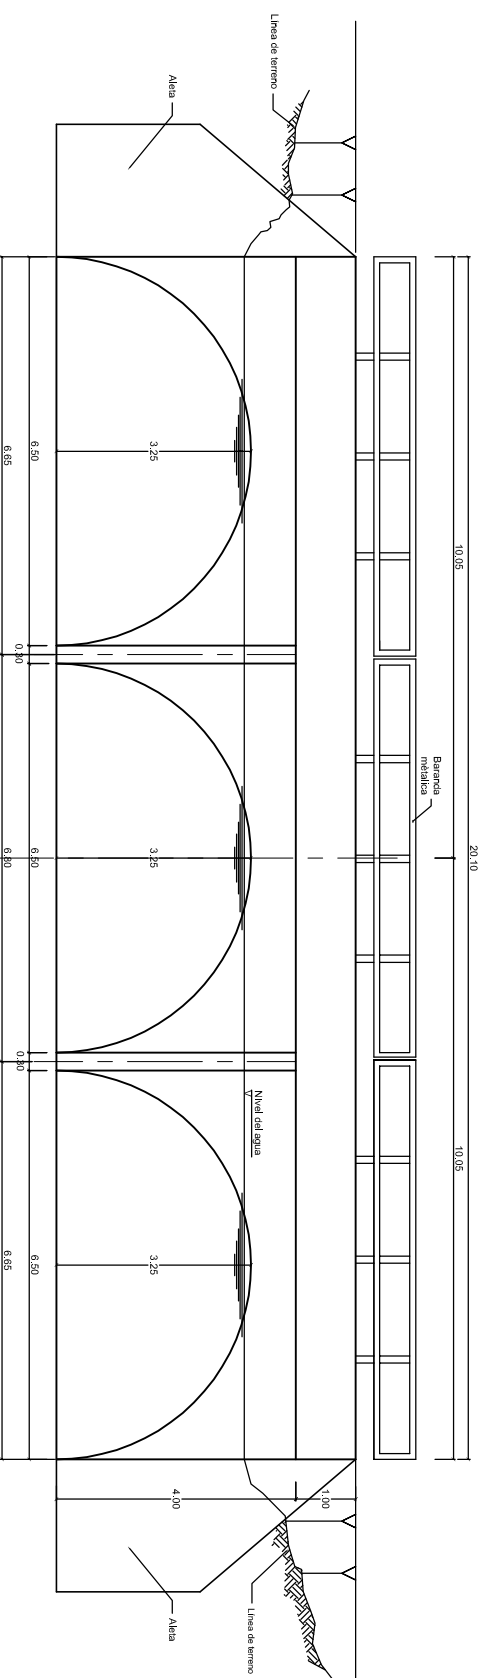

PLANTA
ESCALA 1 : 125

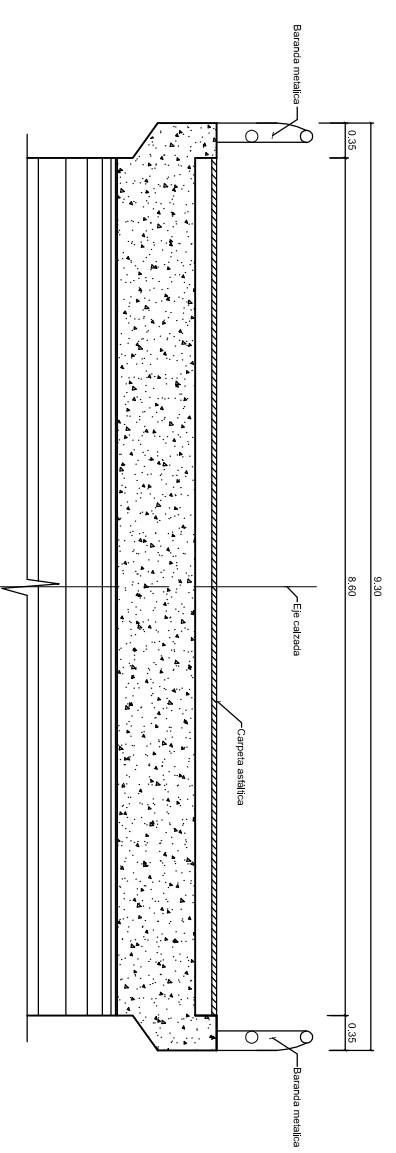

ALZADO LONGITUDINAL
ESCALA 1 : 125



GEOMETRIA SECCION TRANSVERSAL
SECCION A-A
ESCALA 1 : 75

  	CONTRATO No. 2209-2011, OBJETO: ESTUDIOS DE INSPECCIÓN E INVENTARIO DE PUENTES DE LA RED NACIONAL DE CARRETERAS EN LA ZONA NORTE EN LOS DEPARTAMENTOS DE ATLANTICO, BOLIVAR, CESAR, CÓRDOBA, GUAJIRA, MAGDALENA Y SUCRE.		CONSULTOR:	 Calidad en Infraestructura		DIRECTOR CONSULTORIA:	INTERVENIOR:	DIRECTOR INTERVENTORIA:	PROYECTO:	CONTIENE:	ARCHIVO:	FECHA:
				JOSE JOAQUIN ORTIZ GARCIA M.P. 25202-53601 CND		CONSORCIO LERU-CNC-F		GERMAN LEMONE A. M.P. 25202-5392 CND		PUENTE ARROYO MOCHA	ESQUEMA GEOMETRICO DEL PUENTE ARROYO MOCHA PLANTA - ALZADO LONGITUDINAL	PUENTE ARROYO MOCHA.dwg ESCALAS: INDICADAS