



PLANTA
Sin Escala

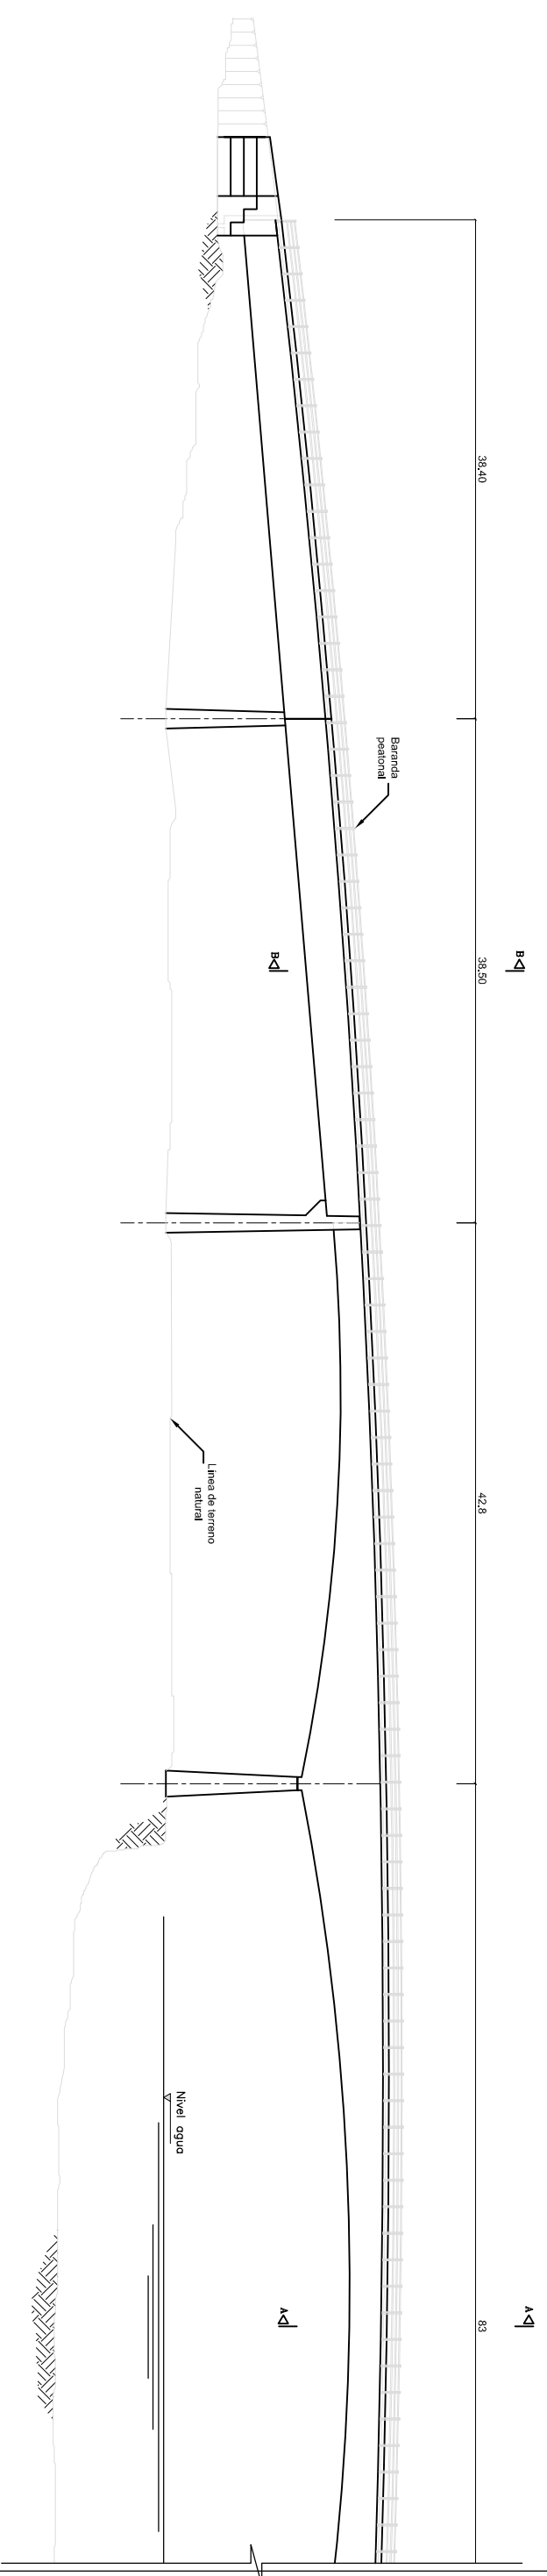


ALZADO LONGITUDINAL
Sin Escala


  	CONTRATO No. 2209-2011, OBJETO: ESTUDIOS DE INSPECCION E INVENTARIO DE PUENTES DE LA RED NACIONAL DE CARRETERAS EN LA ZONA NORTE EN LOS DEPARTAMENTOS DE ATLANTICO, BOLIVAR, CESAR, CÓRDOBA, GUAJIRA, MAGDALENA Y SUCRE.		CONSULTOR:	DIRECTOR CONSULTORIA:	INTERVENIOR:	DIRECTOR INTERVENTORIA:	PROYECTO:	CONTENIDO:	ARCHIVO:	FECHA:
	JOYCO <small>Calidad en Infraestructura</small>		JOSE JOAQUIN ORTIZ GARCIA M.P. 25202-53601 CND	CONSORCIO LERI-CNC-F	GERMAN LEMONIE A. M.P. 25202-5392 CND	PUENTE LA DOCTRINA	ESQUEMA GEOMETRICO DEL PUENTE LA DOCTRINA PLANTA - ALZADO LONGITUDINAL	PUENTE LA DOCTRINA.dwg ESCALAS: INDICADAS	JUNIO DE 2012 PLANO No. 01 DE 02	

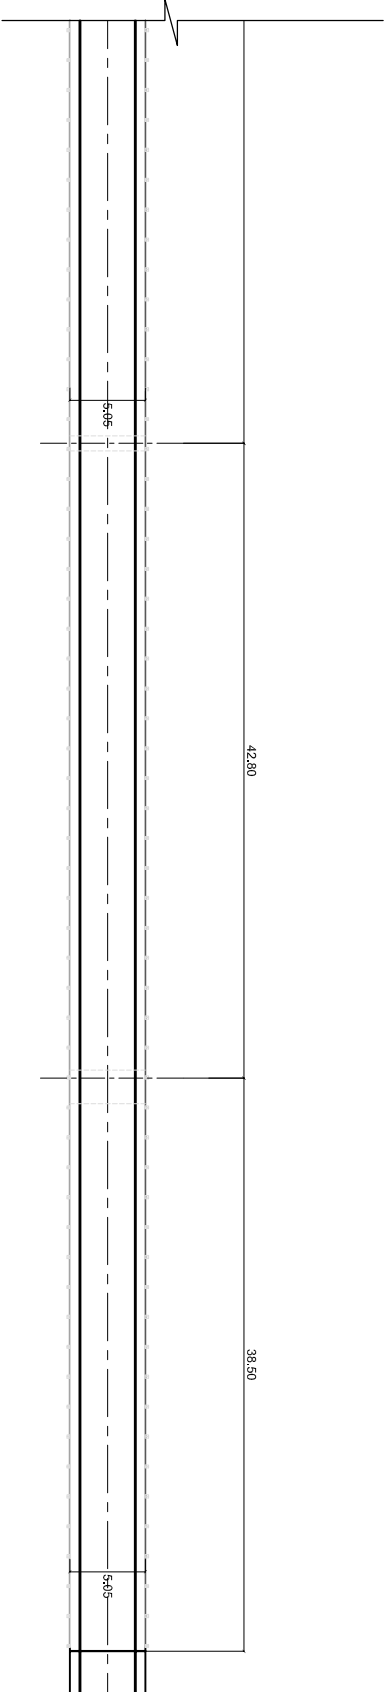


PLANTA
Sin Escala

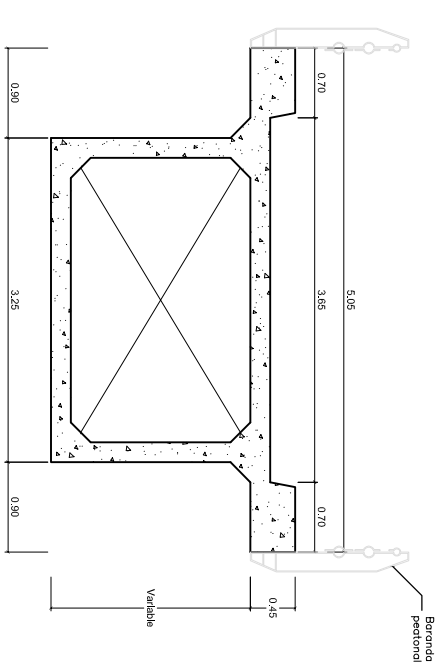

GEOMETRIA SECCION TRANSVERSAL A-A
Sin Escala

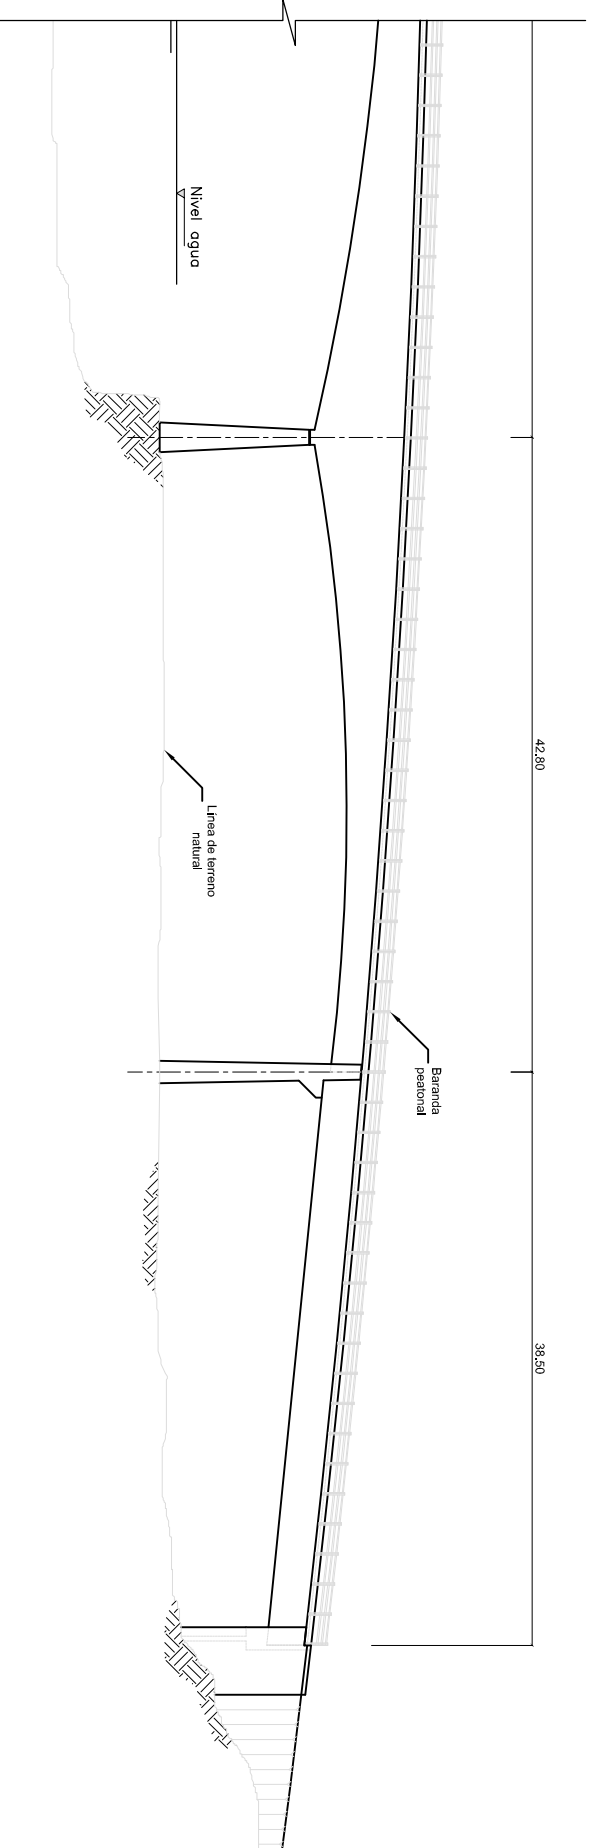

ALZADO LONGITUDINAL
Sin Escala

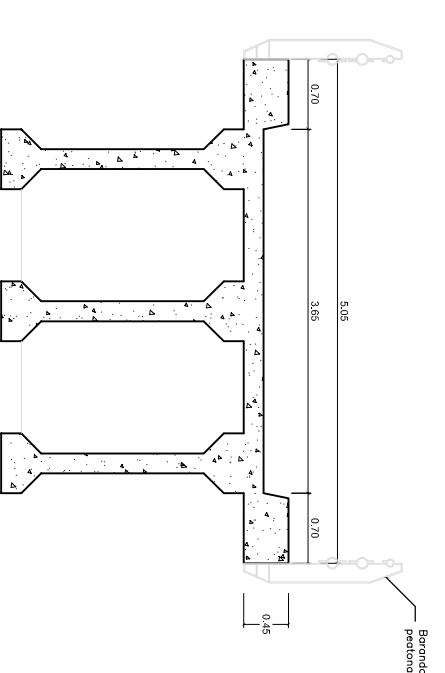

GEOMETRIA SECCION TRANSVERSAL B-B
Sin Escala

<p>INSTITUTO NACIONAL DE VAS REPUBLICA DE COLOMBIA MINISTERIO DE TRANSPORTE</p>	<p>CONTRATO No. 2209-2011, OBJETO: ESTUDIOS DE INSPECCION E INVENTARIO DE PUENTES DE LA RED NACIONAL DE CARRETERAS EN LA ZONA NORTE EN LOS DEPARTAMENTOS DE ATLANTICO, BOLIVAR, CESAR, CÓRDOBA, GUAJIRA, MAGDALENA Y SUCRE.</p>	<p>CONSULTOR: JOYCO Calidad en Infraestructura</p>	<p>DIRECTOR CONSULTORIA: JOSE JOAQUIN ORTIZ GARCIA M.P. 25202-53601 CND</p>	<p>INTERVENTOR: CONSORCIO LERI-CNC-F</p>	<p>DIRECTOR INTERVENTORIA: GERMAN LEMONIE A. M.P. 25202-5392 CND</p>	<p>PROYECTO: PUENTE LA DOCTRINA</p>	<p>CONTIENE: ESQUEMA GEOMETRICO DEL PUENTE LA DOCTRINA PLANTA - ALZADO LONGITUDINAL</p>	<p>ARCHIVO: PUENTE LA DOCTRINA.dwg ESCALAS: INDICADAS</p>	<p>FECHA: JUNIO DE 2012 PLANO No. 02 DE 02</p>
---	---	---	---	--	--	---	---	---	--