



PLANTA
ESCALA 1 : 100

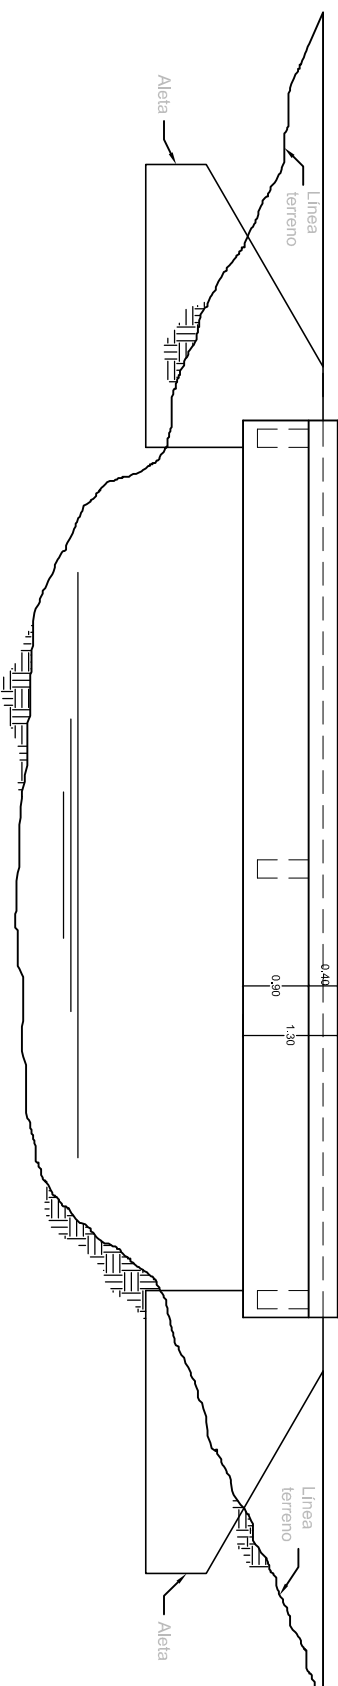

ALZADO
ESCALA 1 : 100

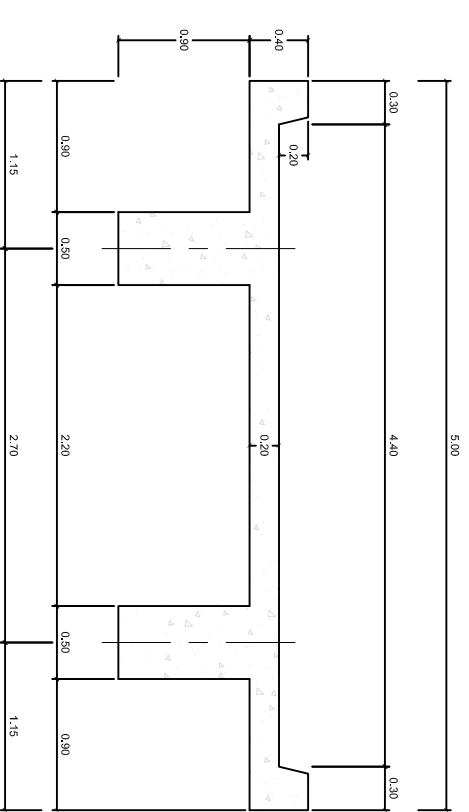

SECCION TRANSVERSAL
CORTE A - A
ESCALA 1 : 50

	<p>CONTRATO No. 2209-2011, OBJETO: ESTUDIOS DE INSPECCIÓN E INVENTARIO DE PUENTES DE LA RED NACIONAL DE CARRETERAS EN LA ZONA NORTE EN LOS DEPARTAMENTOS DE ATLANTICO, BOLIVAR, CESAR, CORDOBA, GUAJIRA, MAGDALENA Y SUCRE.</p>	<p>CONSULTOR: JOYCO Calidad en Infraestructura</p>	<p>DIRECTOR CONSULTORIA: JOSE JOAQUIN ORTIZ GARCIA M.P. 25202-53601 CND</p>	<p>INTERVENTOR: CONSORCIO LERI-ONC-F</p>	<p>DIRECTOR INTERVENTORIA: GERMAN LEMONIE A. M.P. 25202-5392 CND</p>	<p>PROYECTO: PUENTE COHA BAJO</p>	<p>CONTIENE: ESQUEMA GEOMETRICO DE LA SUPERESTRUCTURA PLANTA-ALZADO-SECCION</p>	<p>ARCHIVO: PUENTE COHA BAJO.dwg ESCALA: INDICADAS</p>	<p>FECHA: MAYO DE 2012 PLANO No. 01 DE 01</p>
--	---	---	---	--	--	---------------------------------------	---	--	---