



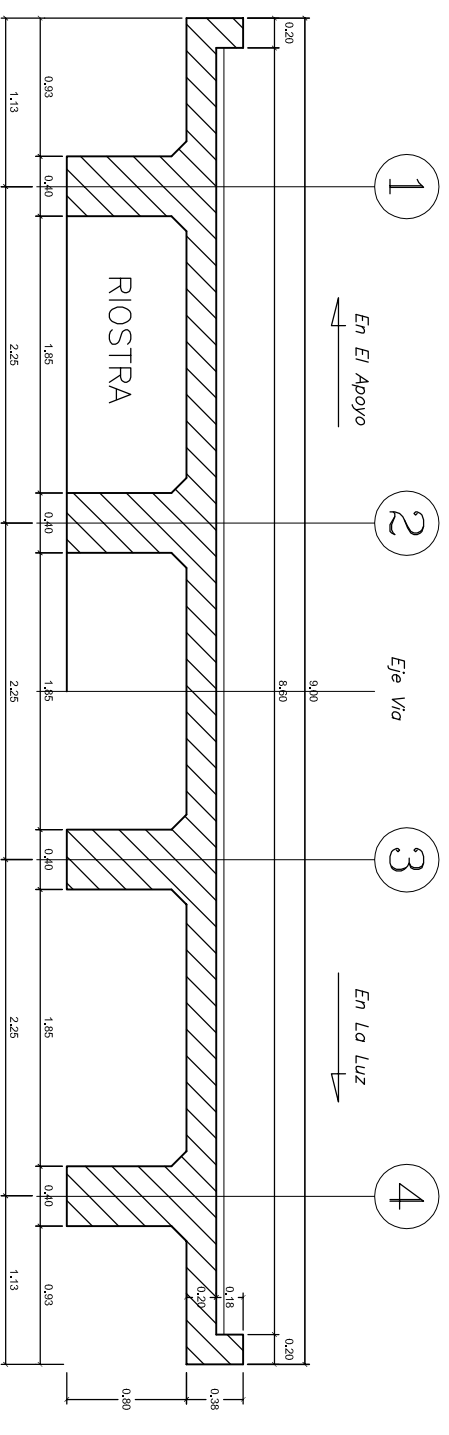

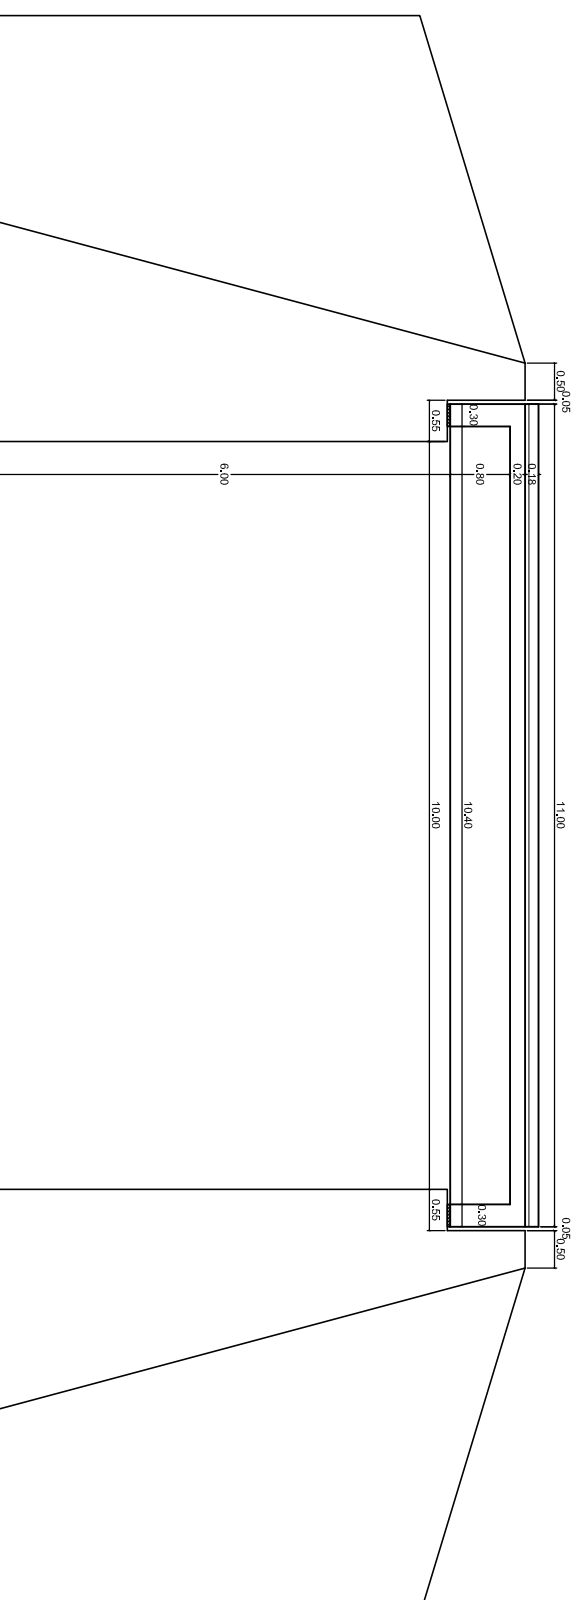

PLANTA
ESCALA 1 : 100



SECCION TRANSVERSAL
CORTE A - A'
ESCALA 1 : 50



CORTE LONGITUDINAL B - B'
ESCALA 1 : 100

 INSTITUTO NACIONAL DE VIAS	 REPUBLICA DE COLOMBIA	 MINISTERIO DE TRANSPORTE	CONTRATO No. 2209-2011, OBJETO: ESTUDIOS DE INSPECCIÓN E INVENTARIO DE PUENTES DE LA RED NACIONAL DE CARRETERAS EN LA ZONA NORTE EN LOS DEPARTAMENTOS DE ATLANTICO, BOLIVAR, CESAR, CÓRDOBA, GUAJIRA, MAGDALENA Y SUCRE.		CONSULTOR:
			 JOYCO <small>Calidad en Infraestructura</small>		DIRECTOR CONSULTORIA:
			JOSE JOAQUIN ORTIZ GARCIA M.P. 25202-53601 CND		INTERVENTOR:
			CONSORCIO LERL-CNC-F		DIRECTOR INTERVENTORIA:
			GERMAN LEMONE A M.P. 25202-5392 CND		PROYECTO:
			PUENTE EL BASUREERO RUTA LORICA-SAN ONOFRE		CONTIENE:
			ESQUEMA GEOMETRICO DE LA SUPERESTRUCTURA PLANTA		ARCHIVO:
			11-009004-001.10 ESCALAS: INDICADAS		FECHA:
			JUNIO DE 2012 PLANO No. 01 DE 01		