




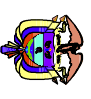


PLANTA  
ESCALA 1 : 100

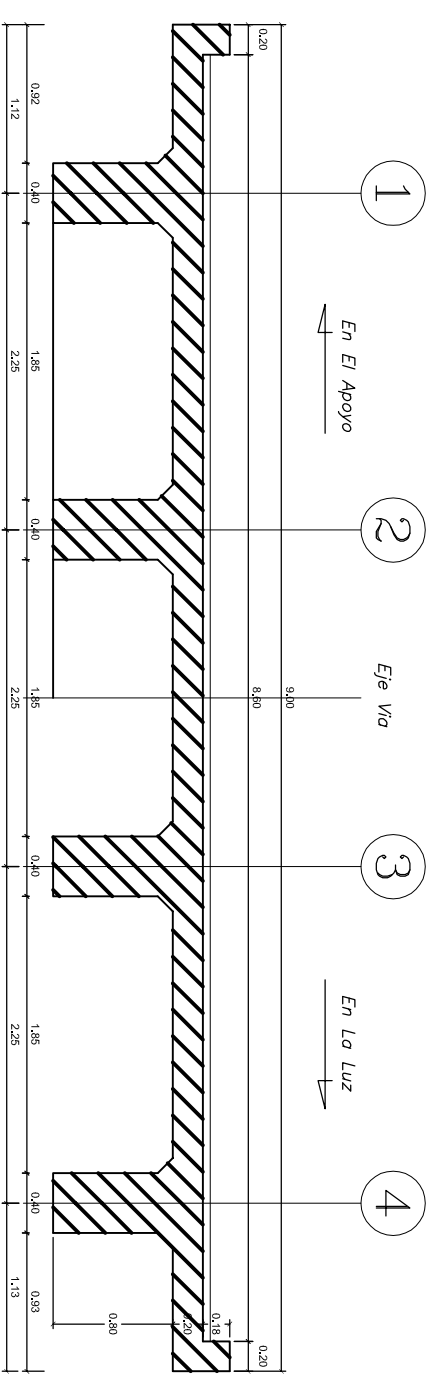

SECCION TRANSVERSAL  
CORTE A - A'  
ESCALA 1 : 50

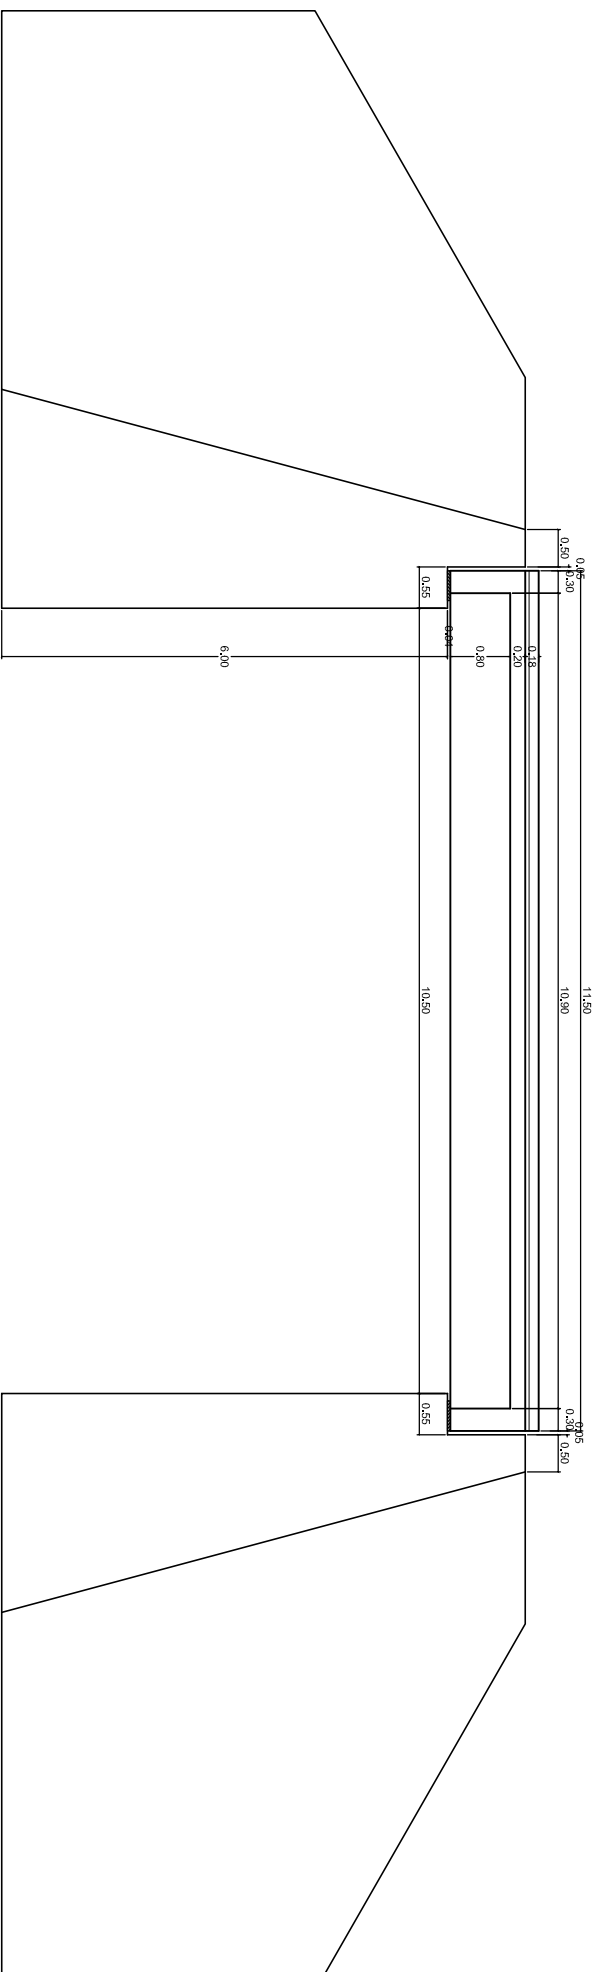

PERFIL  
CORTE B-B'  
ESCALA 1 : 100

 INSTITUTO NACIONAL DE VÍAS	 REPUBLICA DE COLOMBIA	 MINISTERIO DE TRANSPORTE	CONTRATO No. 2209-2011, OBJETO: ESTUDIOS DE INSPECCIÓN E INVENTARIO DE PUENTES DE LA RED NACIONAL DE CARRETERAS EN LA ZONA NORTE EN LOS DEPARTAMENTOS DE ATLANTICO, BOLIVAR, CESAR, CÓCODOBA, GUAJIRA, MAGDALENA Y SUCRE.			CONSULTOR:	DIRECTOR CONSULTORIA:	INTERVENTOR:	DIRECTOR INTERVENTORIA:	PROYECTO:	CONTIENE:	ARCHIVO:	FECHA:
			 Joyco Calidad en Infraestructura	JOSE JOAQUIN ORTIZ GARCIA M.P. 25202-53601 CND	CONSORCIO LERL-CNC-F	GERMAN LEMONIE A M.P. 25202-5392 CND	PUENTE EL CARBONERO RUTA LORICA - SAN ONOFRE	ESQUEMA GEOMETRICO DE LA SUPERESTRUCTURA PLANTA	11-009004-002.00.dwg ESCALAS: INDICADAS	JUNIO DE 2012 PLANO No. 01 DE 01			