



PLANTA
ESCALA 1 : 100




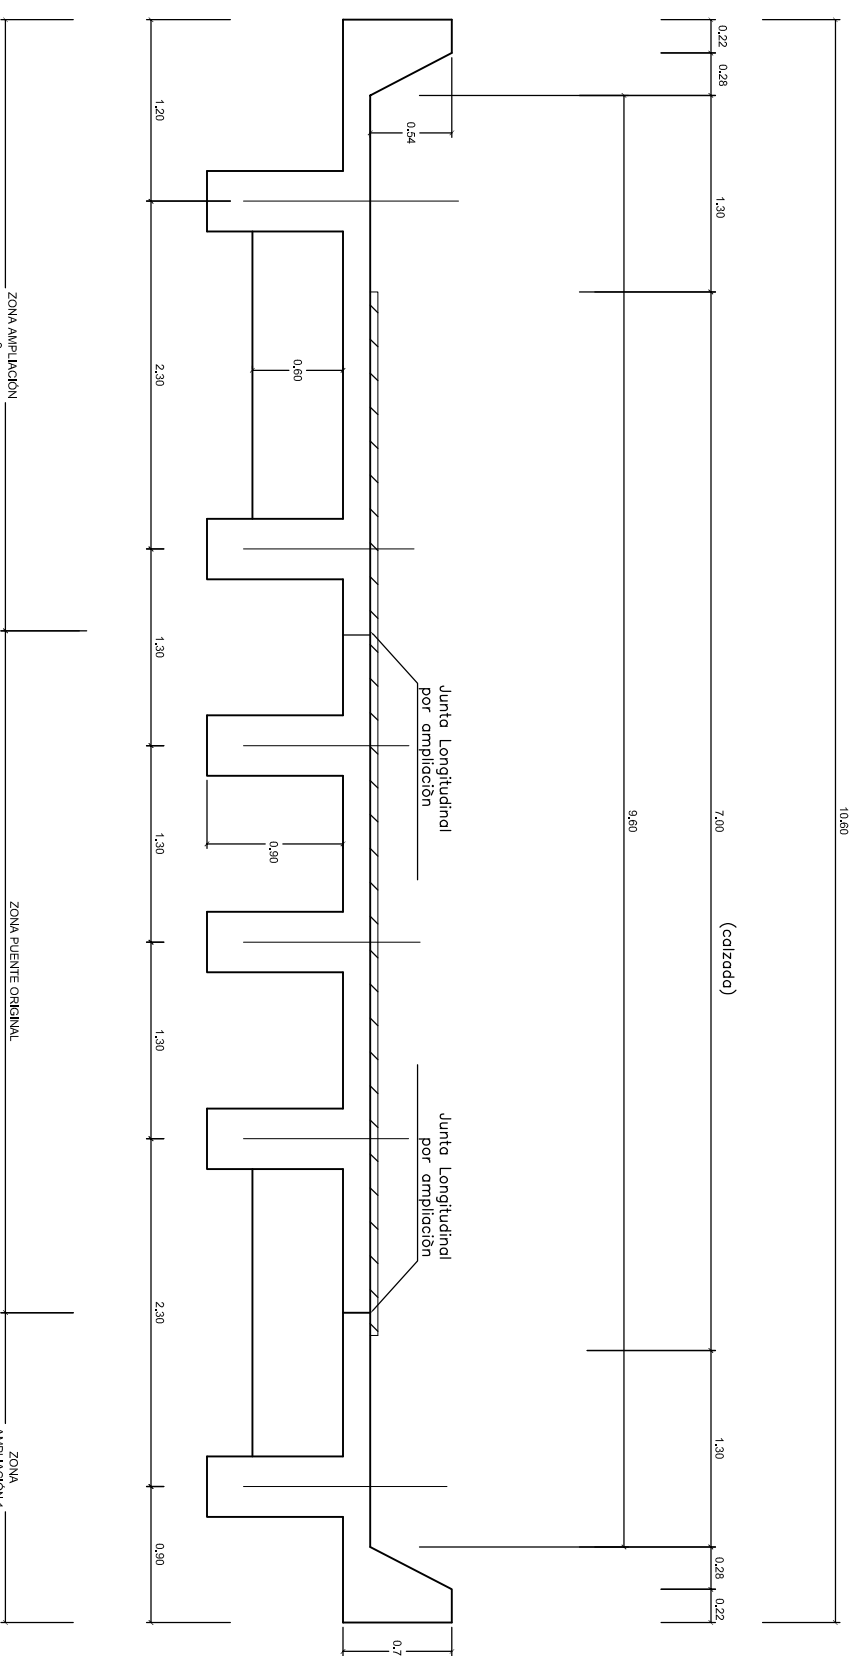

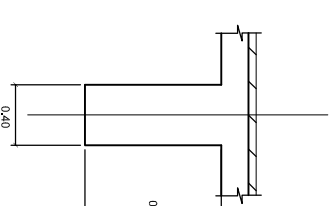

SECCION TRANSVERSAL
CORTE A - A'
ESCALA 1 : 50

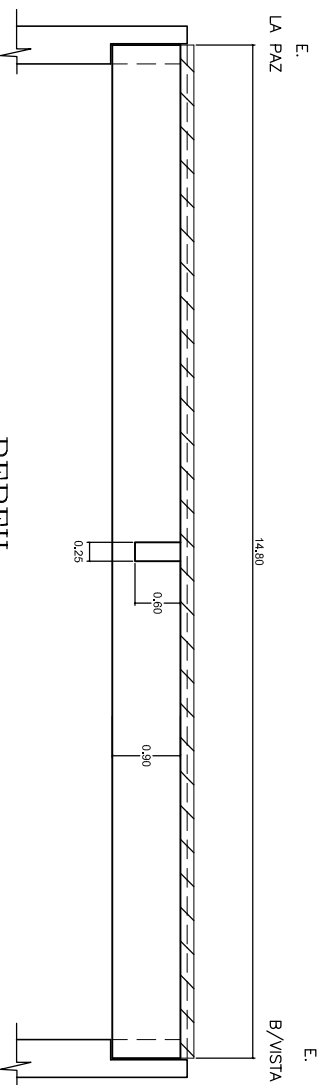

SECCION TRANSVERSAL
VIGA LONGITUDINAL TÍPICA
ESCALA 1 : 50

PERFIL
CORTE B-B'
ESCALA 1 : 100



 INSTITUTO NACIONAL DE VÍAS  REPÚBLICA DE COLOMBIA  MINISTERIO DE TRANSPORTE	CONTRATO No. 2209-2011, OBJETO: ESTUDIOS DE INSPECCIÓN E INVENTARIO DE PUENTES DE LA RED NACIONAL DE CARRETERAS EN LA ZONA NORTE EN LOS DEPARTAMENTOS DE ATLANTICO, BOLIVAR, CESAR, CÓRDOBA, GUAJIRA, MAGDALENA Y SUCRE.	CONSULTOR:  JOYCO Ciudad en Infraestructura	DIRECTOR CONSULTORIA: JOSÉ JOAQUÍN ORTIZ GARCÍA M.P. 25202-53601 CND	INTERVENTOR: CONSORCIO LERÍ-CNC-F	DIRECTOR INTERVENTORIA: GERMAN LEMOINE A. M.P. 25202-5392 CND	PROYECTO: PUENTE MARQUESOTE PR13+520 EN LA RUTA LA PAZ - JUAN DEL CESAR-BUENAVISTA	CONTIENE: ESQUEMA GEOMÉTRICO DE LA SUPERESTRUCTURA PLANTA	ARCHIVO: 13-4902-002-00.dwg ESCALAS: INDICADAS	FECHA: ABRIL DE 2012 PLANO No. 01 DE 01
	<p style="text-align: center;">SECCION TRANSVERSAL VIGA LONGITUDINAL TÍPICA ESCALA 1 : 50</p>								