





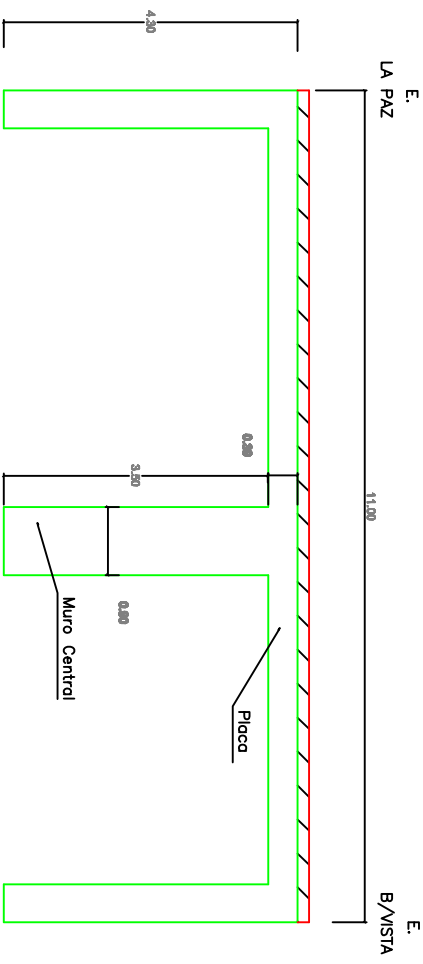

PLANTA
ESCALA 1 : 100

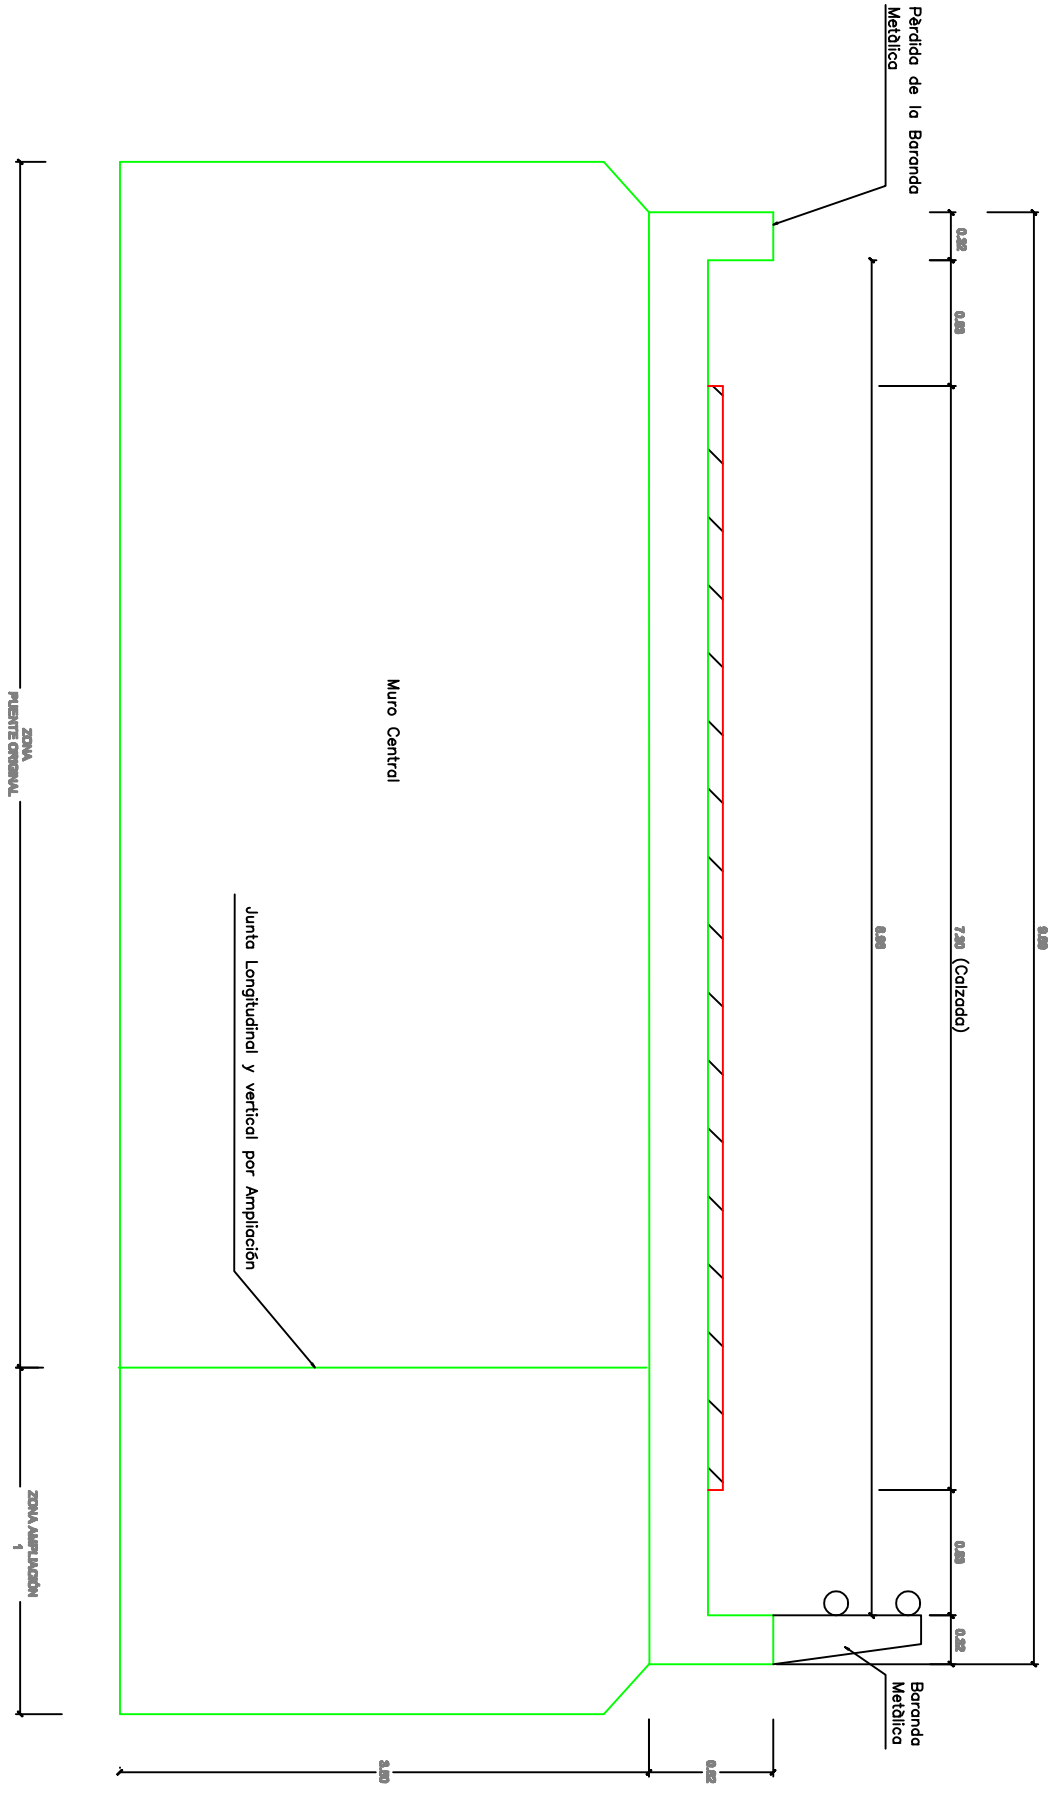

PERFIL BOX
CORTE B-B'
ESCALA 1 : 100



SECCION TRANSVERSAL
CORTE A - A'
ESCALA 1 : 50

 INSTITUTO NACIONAL DE VÍAS	 UNIVERSIDAD DE COLOMBIA	 MINISTERIO DE TRANSPORTES	CONTRATO No. 2209-2011, OBJETO: ESTUDIOS DE INSPECCIÓN E INVENTARIO DE PUENTES DE LA RED NACIONAL DE CARRETERAS EN LA ZONA NORTE EN LOS DEPARTAMENTOS DE ATLANTICO, BOLIVAR, CESAR, CÓRDOBA, GUAJIRA, MAGDALENA Y SUCRE.		 CONSULTOR:			
			DIRECTOR CONSULTORIA:	INTERVENTOR:		DIRECTOR INTERVENTORIA:	PROYECTO:	
			JOSE JOAQUIN ORTIZ GARCIA M.P. 25202-53601 CND	CONSORCIO LER-GNC-F	GERMAN LEMONE A. M.P. 25202-5392 CND	ESQUEMA GEOMÉTRICO DE LA SUPERESTRUCTURA PLANTA	ARCHIVO: 13-4902-003-00.dwg ESCALAS: INDICADAS	FECHA: ABRIL DE 2012 PLANO No. 01 DE 01