



PIANTA
ESCALA 1 : 100



PERFIL
CORTE B-B'
ESCALA 1 : 100

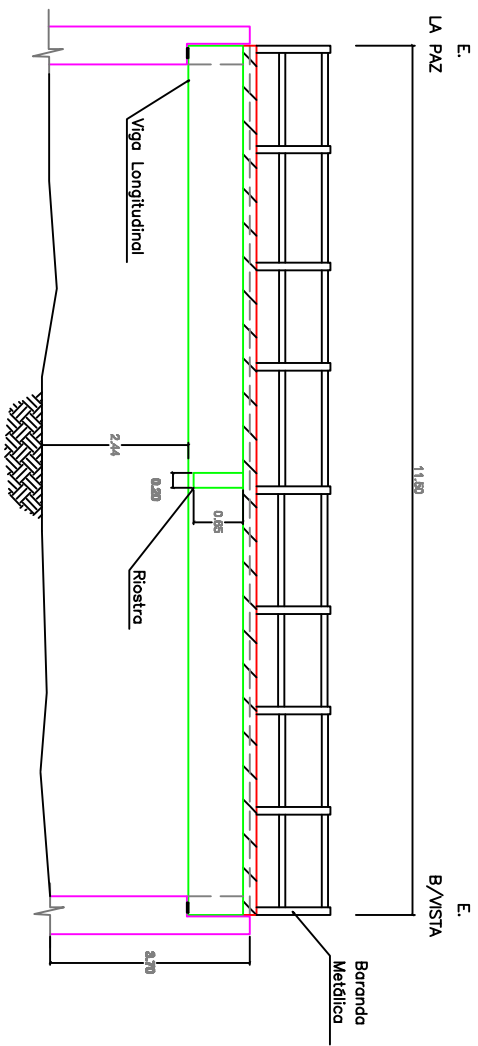

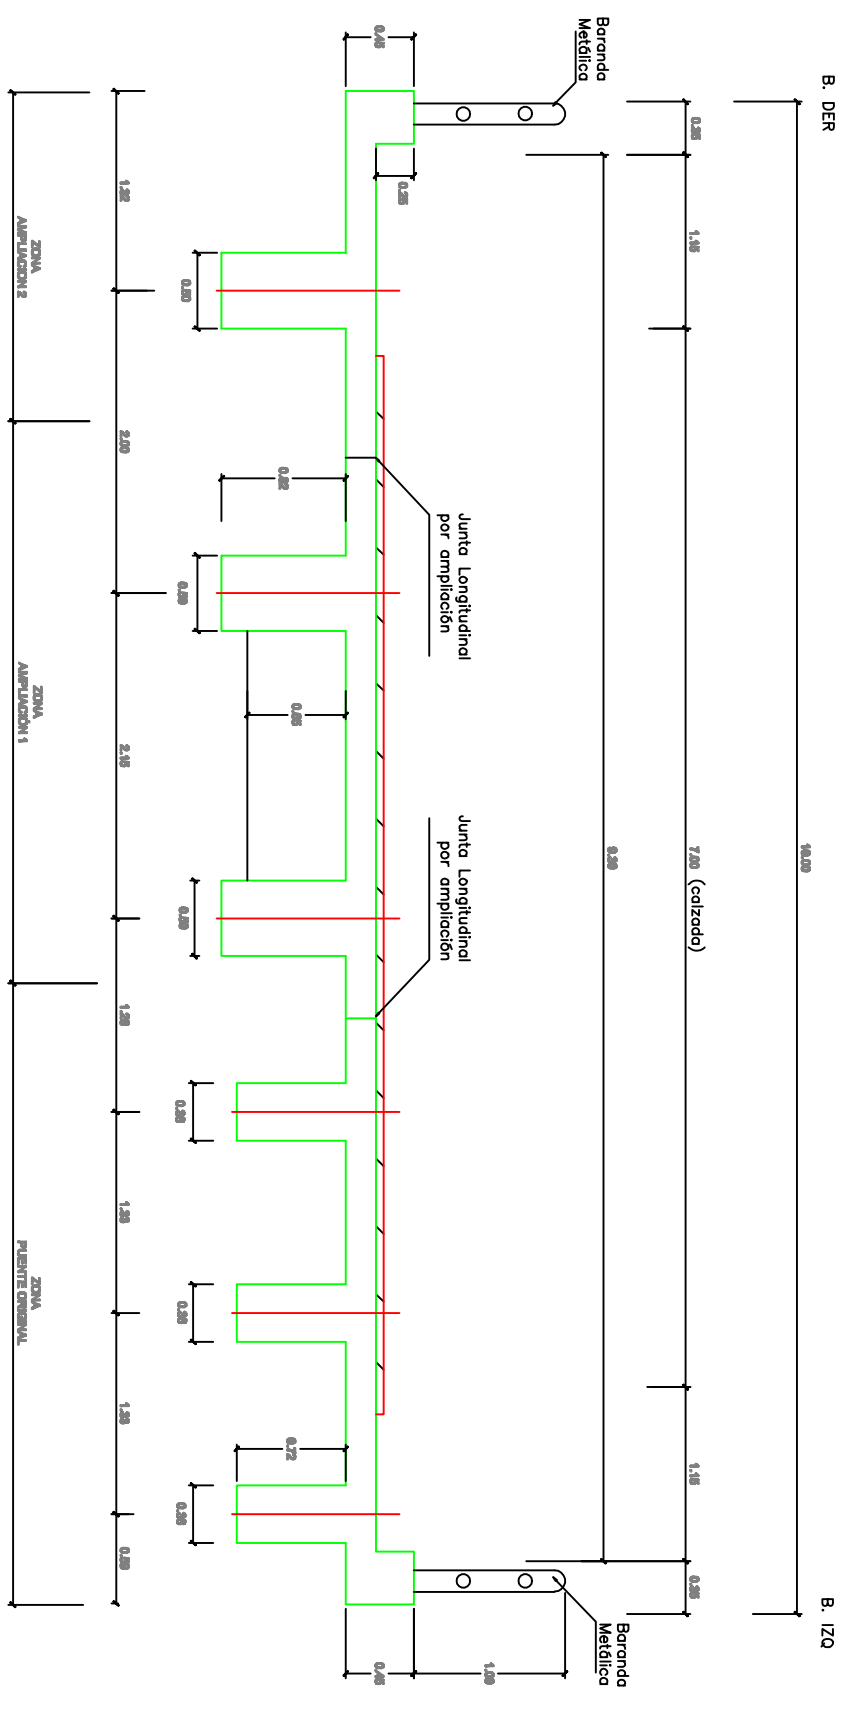



SECCION TRANSVERSAL
CORTE A - A'
ESCALA 1 : 50



SECCION TRANSVERSAL
VIGA LONGITUDINAL AMPLIACION 1 y 2
ESCALA 1 : 50

SECCION TRANSVERSAL
EN PUENTE ORIGINAL
ESCALA 1 : 50

  	CONTRATO No. 2209-2011, OBJETO: ESTUDIOS DE INSPECCION E INVENTARIO DE PUENTES DE LA RED NACIONAL DE CARRETERAS EN LA ZONA NORTE EN LOS DEPARTAMENTOS DE ATLANTICO, BOLIVAR, CESAR, CORDOBA, GUAJIRA, MAGDALENA Y SUCRE.		
	CONSULTOR: 	DIRECTOR CONSULTORIA: JOSE JOAQUIN ORTIZ GARCIA M.P. 25202-53601 CND	INTERVENTOR: CONSORCIO LER-ONC-F
	DIRECTOR INTERVENTORIA: GERMAN LEMONE A. M.P. 25202-5392 CND	PROYECTO: PUENTE OJA, PIEDRA PALOS RR 27+063 EN LA RUTA LA PAZ- JUAN DEL CESAR- BUENAVISTA	CONTIENE: ESQUEMA GEOMETRICO DE LA SUPERESTRUCTURA PLANTA
	ARCHIVO: 13-4902-006-00.dwg ESCALAS: INDICADAS	FECHA: ABRIL DE 2012 PLANO No. 01 DE 01	