



**PLANTA**  
ESCALA 1 : 100

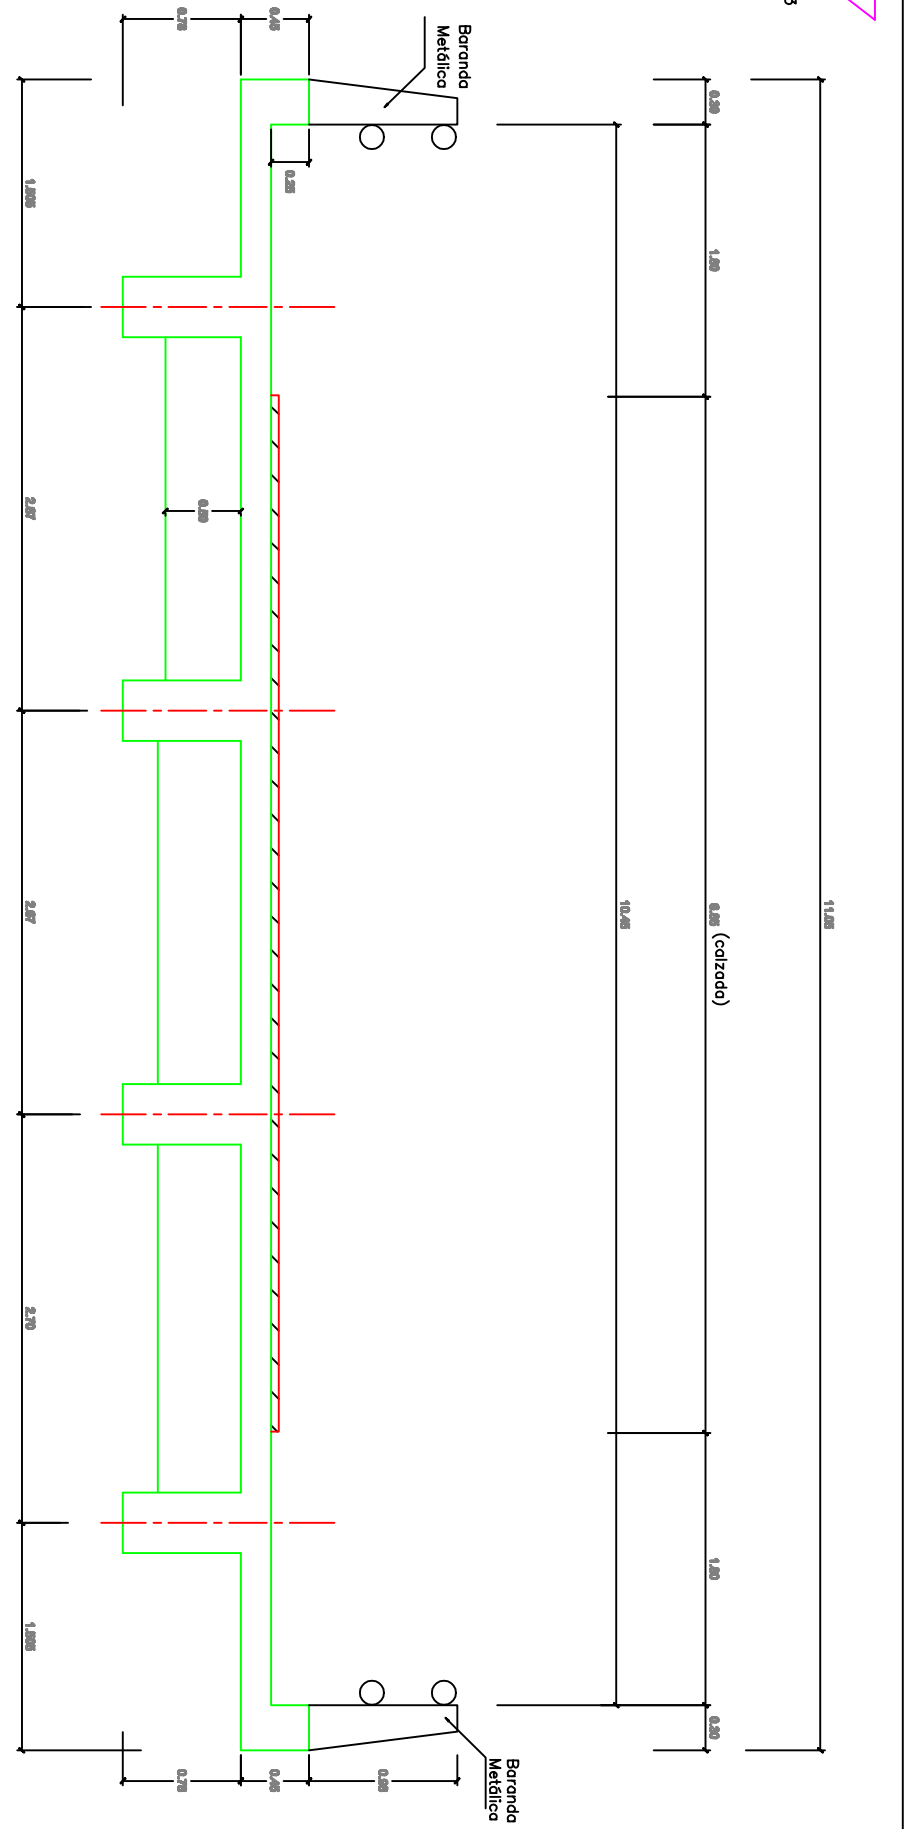

**SECCION TRANSVERSAL**  
CORTE A - A'  
ESCALA 1 : 50

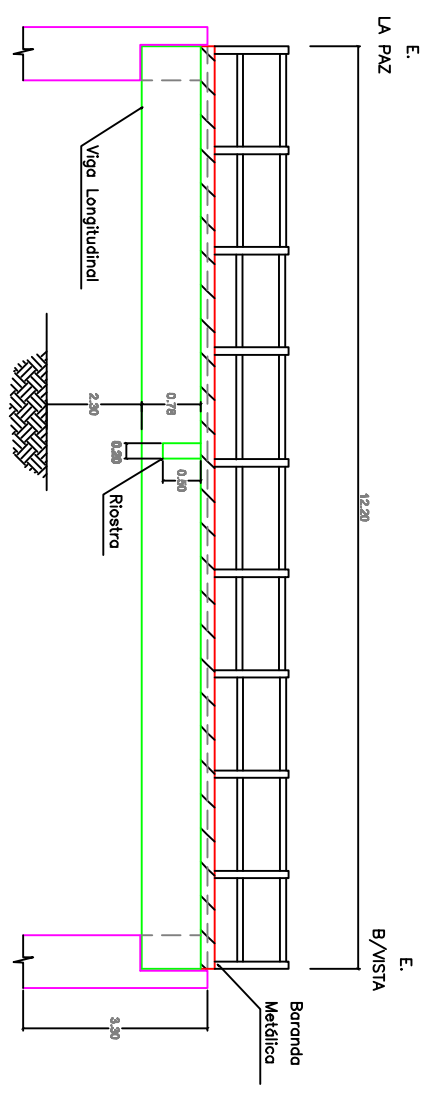

**PERFIL**  
CORTE B-B'  
ESCALA 1 : 100

**SECCION TRANSVERSAL**  
VIGA LONGITUDINAL TIPICA  
ESCALA 1 : 50

  	CONTRATO No. 2209-2011, OBJETO: ESTUDIOS DE INSPECCIÓN E INVENTARIO DE PUENTES DE LA RED NACIONAL DE CARRETERAS EN LA ZONA NORTE EN LOS DEPARTAMENTOS DE ATLANTICO, BOLIVAR, CESAR, CÓRDOBA, GUAJIRA, MAGDALENA Y SUCRE.		CONSULTOR:	DIRECTOR CONSULTORIA:	INTERVENTOR:	DIRECTOR INTERVENTORIA:	PROYECTO:	CONTIENE:	ARCHIVO:	FECHA:
	JOYCO <small>Consultoría e Ingeniería</small>		JOSE JOAQUIN ORTIZ GARCIA <small>M.P. 25202-53601 CND</small>	CONSORCIO LER-ONC-F	GERMAN LEMONE A. <small>M.P. 25202-5392 CND</small>	PUENTE EL GUABANO PR 66+926 EN LA RUTA LA PAZ- JUAN DEL CESAR-BUENAVISTA	ESQUEMA GEOMETRICO DE LA SUPERESTRUCTURA PLANTA	13-4902-010-00.0m9 ESCALAS: INDICADAS	ABRIL DE 2012 PLANO No. 01 DE 01	