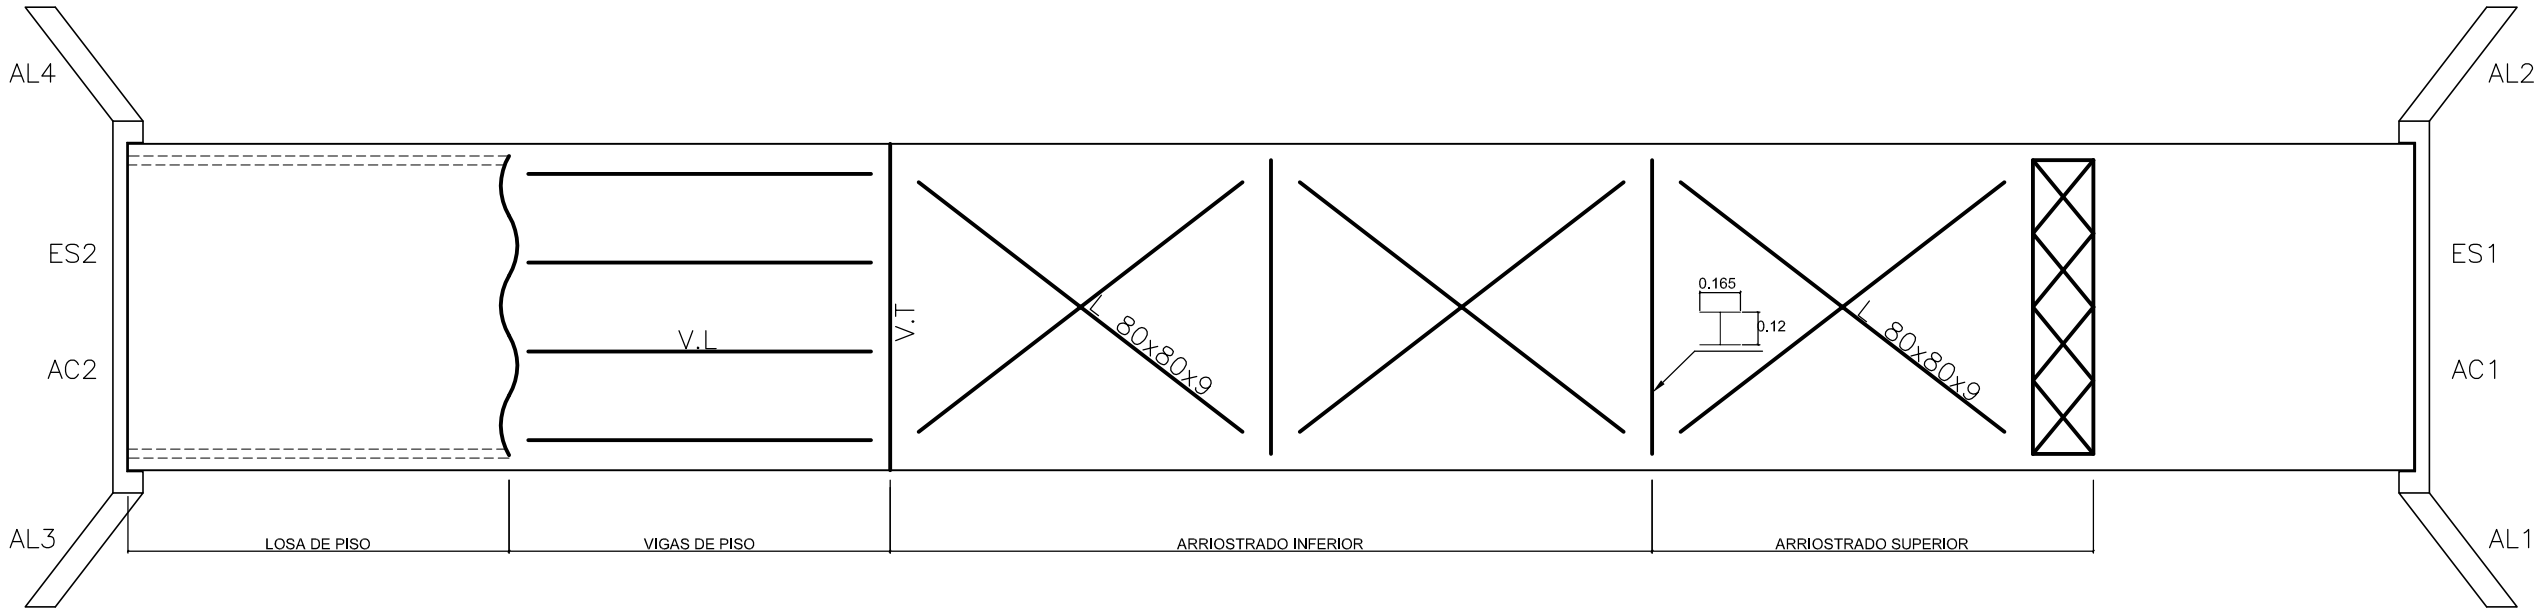

PLANTA

ESCALA 1 : 125

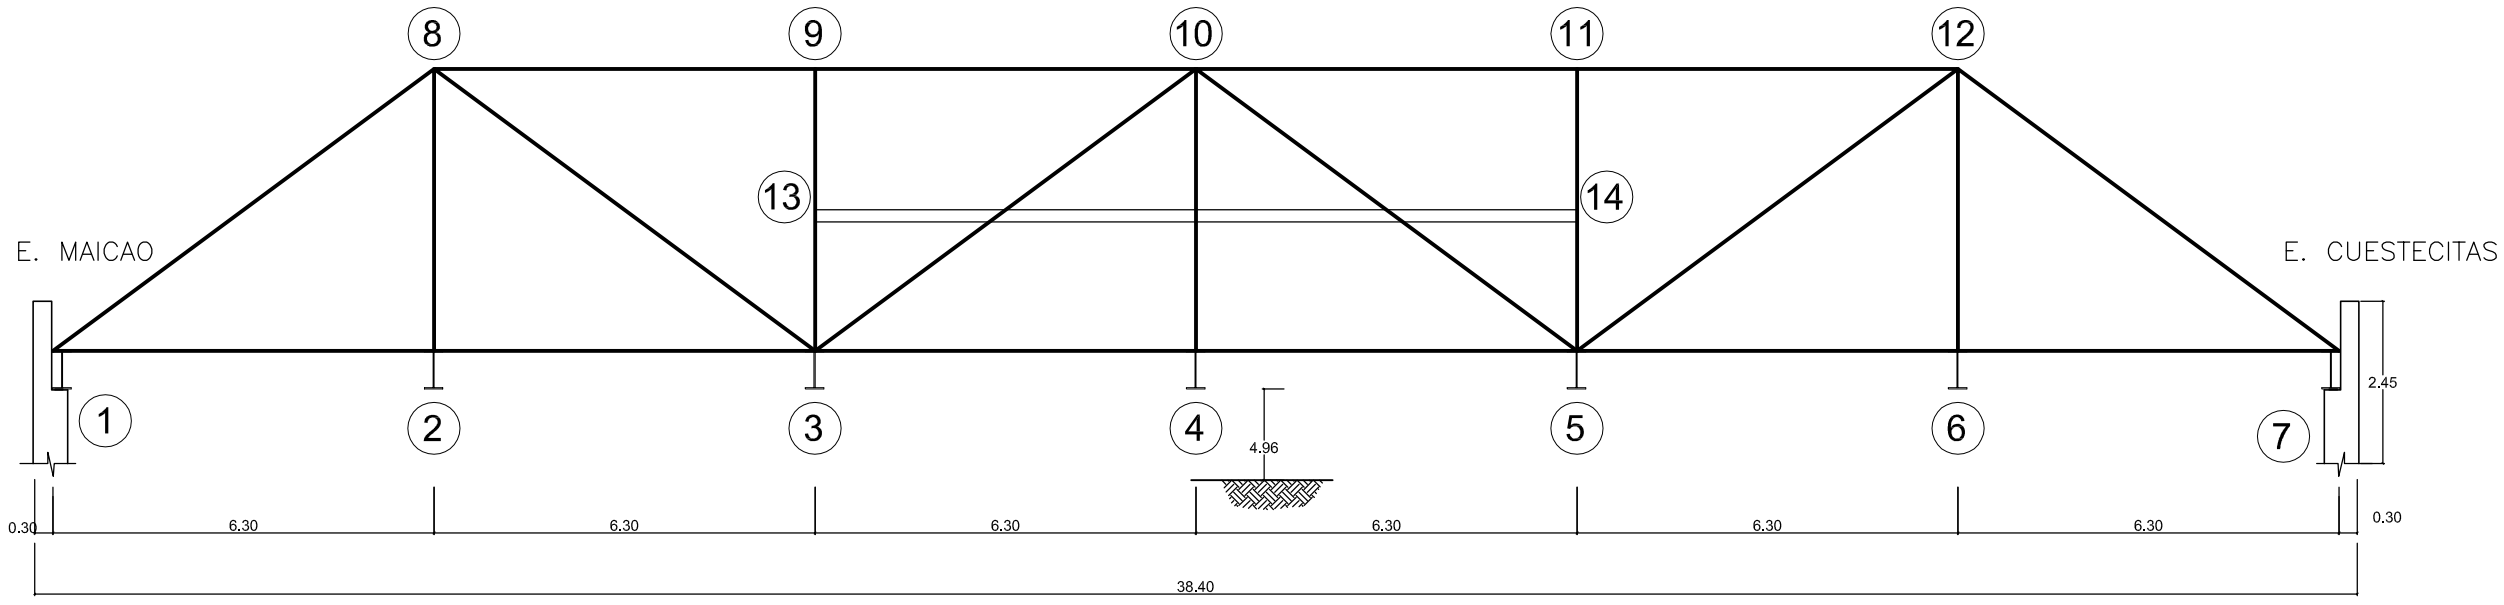

SECCIÓN LONGITUDINAL

ESCALA 1 : 125

REPUBLICA DE COLOMBIA

INSTITUTO NACIONAL DE VIAS — MINISTERIO DE TRANSPORTE

CONTRATO No. 2209-2011, OBJETO: ESTUDIOS DE INSPECCIÓN E INVENTARIO DE PUENTES DE LA RED NACIONAL DE CARRETERAS EN LA ZONA NORTE EN LOS DEPARTAMENTOS DE ATLÁNTICO, BOLIVAR, CESAR, CÓRDOBA, GUAJIRA, MAGDALENA Y SUCRE.

CONSULTOR: JOYCO Calidad en Infraestructura

DIRECTOR CONSULTORÍA: JOSE JOAQUIN ORTIZ GARCIA M.P. 25202-53601 CND

INTERVENTOR: CONSORCIO LERI-CNC-F

DIRECTOR INTERVENTORÍA: GERMAN LEMOINE A. M.P. 25202-5392 CND

PROYECTO: PUENTE CAMPO HERRERA EN LA RUTA BUENAVISTA – MAICAO

CONTIENE: ESQUEMA GEOMÉTRICO DE LA SUPERESTRUCTURA PUENTE CAMPO HERERA

ARCHIVO: 13-8801-008-00.dwg

ESCALAS: INDICADAS

FECHA: ABRIL DE 2012

PLANO No. 01 DE 02