



PLANTA
ESCALA 1 : 300

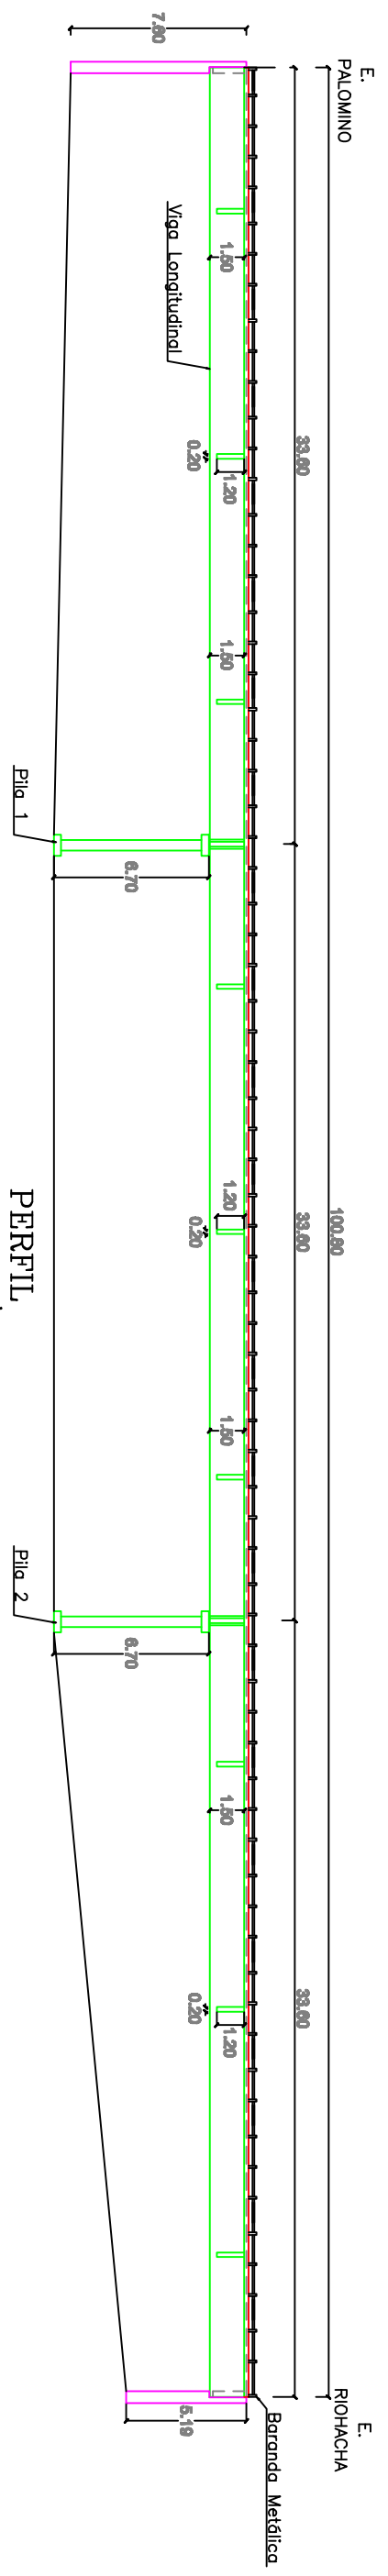

PERFIL
CORTE B-B'
ESCALA 1 : 300

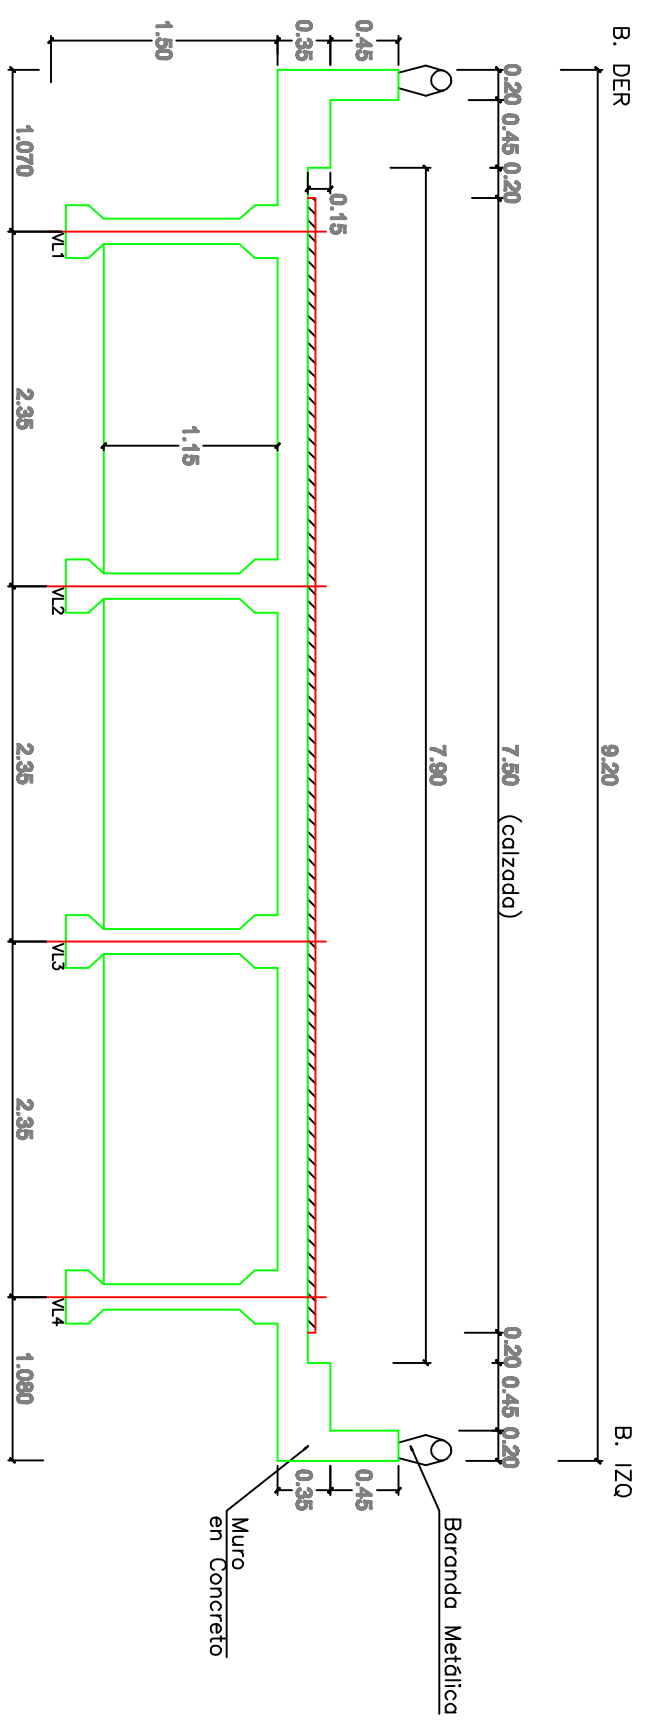

SECCION TRANSVERSAL
VIGA LONGITUDINAL
ESCALA 1 : 50

SECCION TRANSVERSAL
CORTE A - A'

ESCALA 1 : 50

  	CONTRATO No. 2209-2011, OBJETO: ESTUDIOS DE INSPECCIÓN E INVENTARIO DE PUENTES DE LA RED NACIONAL DE CARRETERAS EN LA ZONA NORTE EN LOS DEPARTAMENTOS DE ATLANTICO, BOLIVAR, CESAR, CÓRDOBA, GUAJIRA, MAGDALENA Y SUCRE.		CONSULTOR: 	DIRECTOR CONSULTORIA: JOSE JOAQUIN ORTIZ GARCIA M.P. 25202-53601 CND	INTERVENTOR: CONSORCIO LERL-ONC-F	DIRECTOR INTERVENTORIA: GERMAN LEMONE A. M.P. 25202-5392 CND	PROYECTO: PUENTE RIO PALOMINO PR 0+00 EN LA RUTA PALOMINO - RIOHACHA	CONTIENE: ESQUEMA GEOMETRICO DE LA SUPERESTRUCTURA PLANTA	ARCHIVO: 13-9009-001-00-01.dwg	FECHA: ABRIL DE 2012
	ESCALAS: INDICADAS		PLANO No. 01 DE 01							