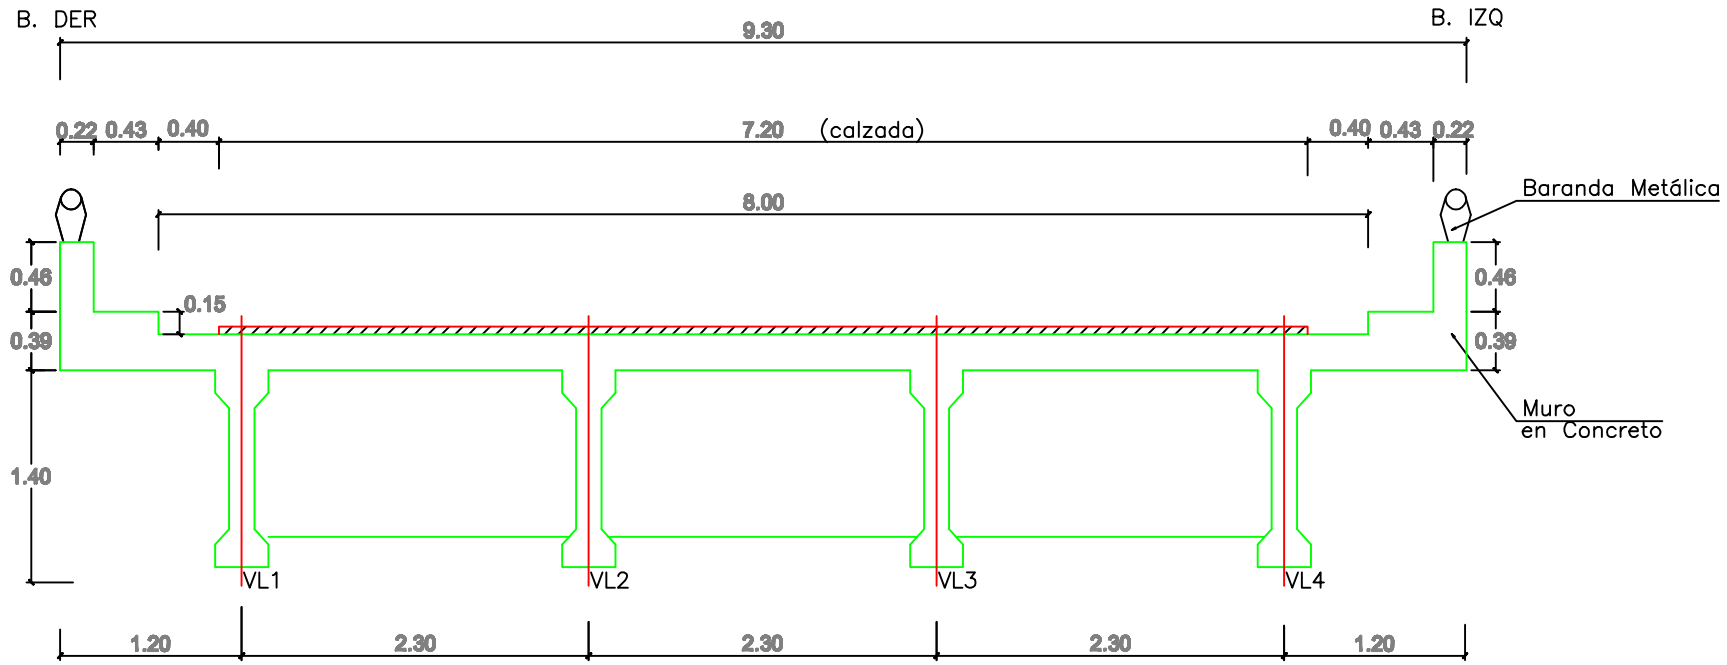

SECCION TRANSVERSAL
CORTE A – A'
ESCALA 1 : 50

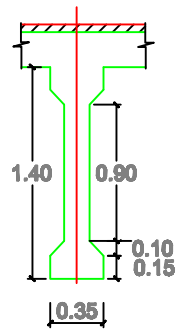

SECCION TRANSVERSAL
VIGA LONGITUDINAL
ESCALA 1 : 50

INSTITUTO NACIONAL DE VIAS — REPUBLICA DE COLOMBIA — MINISTERIO DE TRANSPORTE

CONTRATO No. 2209–2011, OBJETO: ESTUDIOS DE INSPECCIÓN E INVENTARIO DE PUENTES DE LA RED NACIONAL DE CARRETERAS EN LA ZONA NORTE EN LOS DEPARTAMENTOS DE ATLÁNTICO, BOLIVAR, CESAR, CÓRDOBA, GUAJIRA, MAGDALENA Y SUCRE.

CONSULTOR: JOYCO Calidad en Infraestructura

DIRECTOR CONSULTORÍA: JOSE JOAQUIN ORTIZ GARCIA M.P. 25202–53601 CND

INTERVENTOR: CONSORCIO LERI–CNC–F

DIRECTOR INTERVENTORÍA: GERMAN LEMOINE A. M.P. 25202–5392 CND

PROYECTO: PUENTE SAN SALVADOR PR 3+913 EN LA RUTA PALOMINO – RIOHACHA

CONTIENE: ESQUEMA GEOMÉTRICO DE LA SUPERESTRUCTURA PLANTA

ARCHIVO: 13–9009–002–00–01.dwg

ESCALAS: INDICADAS

FECHA: ABRIL DE 2012

PLANO No. 02 DE 02