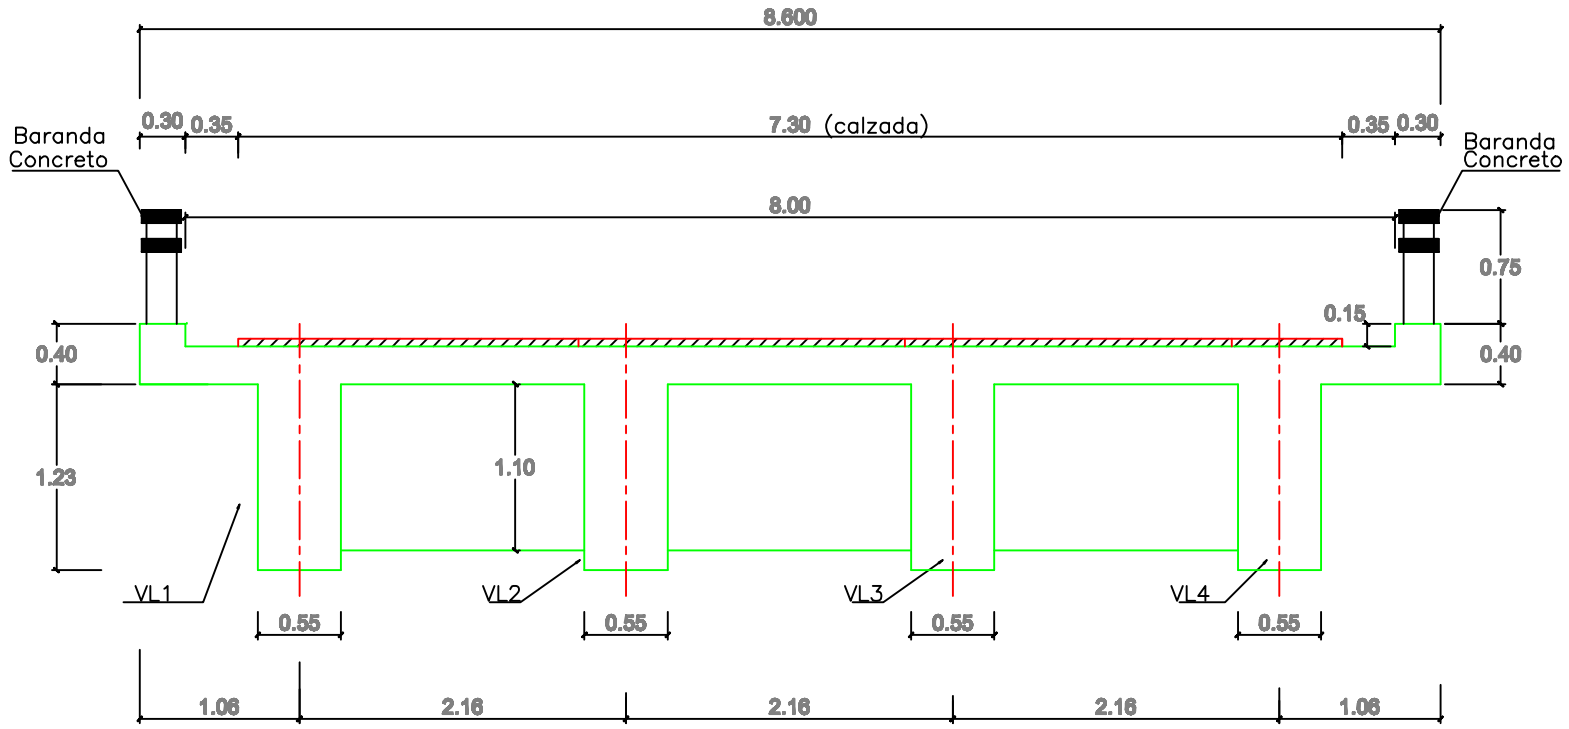

SECCION TRANSVERSAL
CORTE A – A'
ESCALA 1 : 50

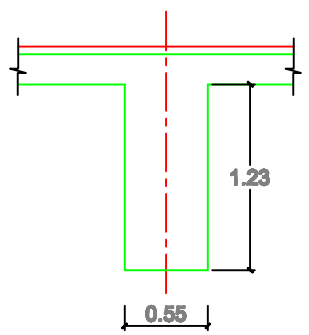

SECCION TRANSVERSAL
VIGA LONGITUDINAL TIPICA
ESCALA 1 : 50

REPUBLICA DE COLOMBIA
INSTITUTO NACIONAL DE VIAS
MINISTERIO DE TRANSPORTE

CONTRATO No. 2209-2011, OBJETO: ESTUDIOS DE INSPECCIÓN E INVENTARIO DE PUENTES DE LA RED NACIONAL DE CARRETERAS EN LA ZONA NORTE EN LOS DEPARTAMENTOS DE ATLÁNTICO, BOLIVAR, CESAR, CÓRDOBA, GUAJIRA, MAGDALENA Y SUCRE.

CONSULTOR: JOYCO Calidad en Infraestructura

DIRECTOR CONSULTORÍA: JOSE JOAQUIN ORTIZ GARCIA M.P. 25202-53601 CND

INTERVENTOR: CONSORCIO LERI-CNC-F

DIRECTOR INTERVENTORÍA: GERMAN LEMOINE A. M.P. 25202-5392 CND

PROYECTO: PUENTE RIO NEGRO PR 7+034 EN LA RUTA RIO PALOMINO-RIOHACHA

CONTIENE: ESQUEMA GEOMÉTRICO DE LA SUPERESTRUCTURA PLANTA

ARCHIVO: 13-9009-003-00-01.dwg

ESCALAS: INDICADAS

FECHA: ABRIL DE 2012

PLANO No. 02 DE 02