


PLANTA
ESCALA 1 : 100

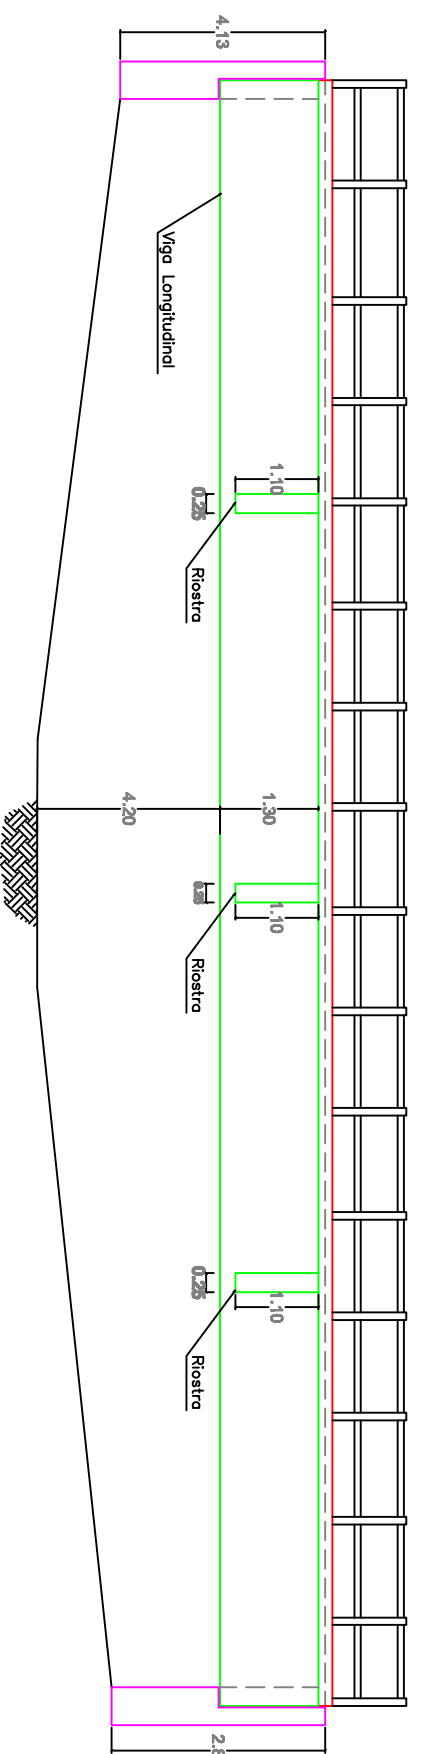

PERFIL
CORTE B-B'
ESCALA 1 : 100

	<p>CONTRATO No. 2209-2011, OBJETO: ESTUDIOS DE INSPECCION E INVENTARIO DE PUENTES DE LA RED NACIONAL DE CARRETERAS EN LA ZONA NORTE EN LOS DEPARTAMENTOS DE ATLANTICO, BOLIVAR, CESAR, CORDOBA, GUAIMIRA, MAGDALENA Y SUCRE.</p>	<p>CONSULTOR: JOYCO Consultores Asociados</p>	<p>DIRECTOR CONSULTORIA: JOSE JOAQUIN ORTIZ GARCIA M.P. 25202-53601 CND</p>	<p>INTERVENTOR: CONSORCIO LERL-ONC-F</p>	<p>DIRECTOR INTERVENTORIA: GERMAN LEMONE A. M.P. 25202-5392 CND</p>	<p>PROYECTO: PUENTE SALAMANCA PR 39+145 EN LA RUTA PALOMINO - RIOHACHA</p>	<p>CONTIENE: ESQUEMA GEOMETRICO DE LA SUPERESTRUCTURA PLANTA</p>	<p>ARCHIVO: 3-9009-011-00-01.dwg ESCALAS: INDICADAS</p>	<p>FECHA: ABRIL DE 2012 PLANO No. 01 DE 02</p>
--	---	--------------------------------------------------------------	-------------------------------------------------------------------------------------	----------------------------------------------	-----------------------------------------------------------------------------	----------------------------------------------------------------------------------------	------------------------------------------------------------------------------	---------------------------------------------------------------------	------------------------------------------------------------