


PLANTA
ESCALA 1 : 125

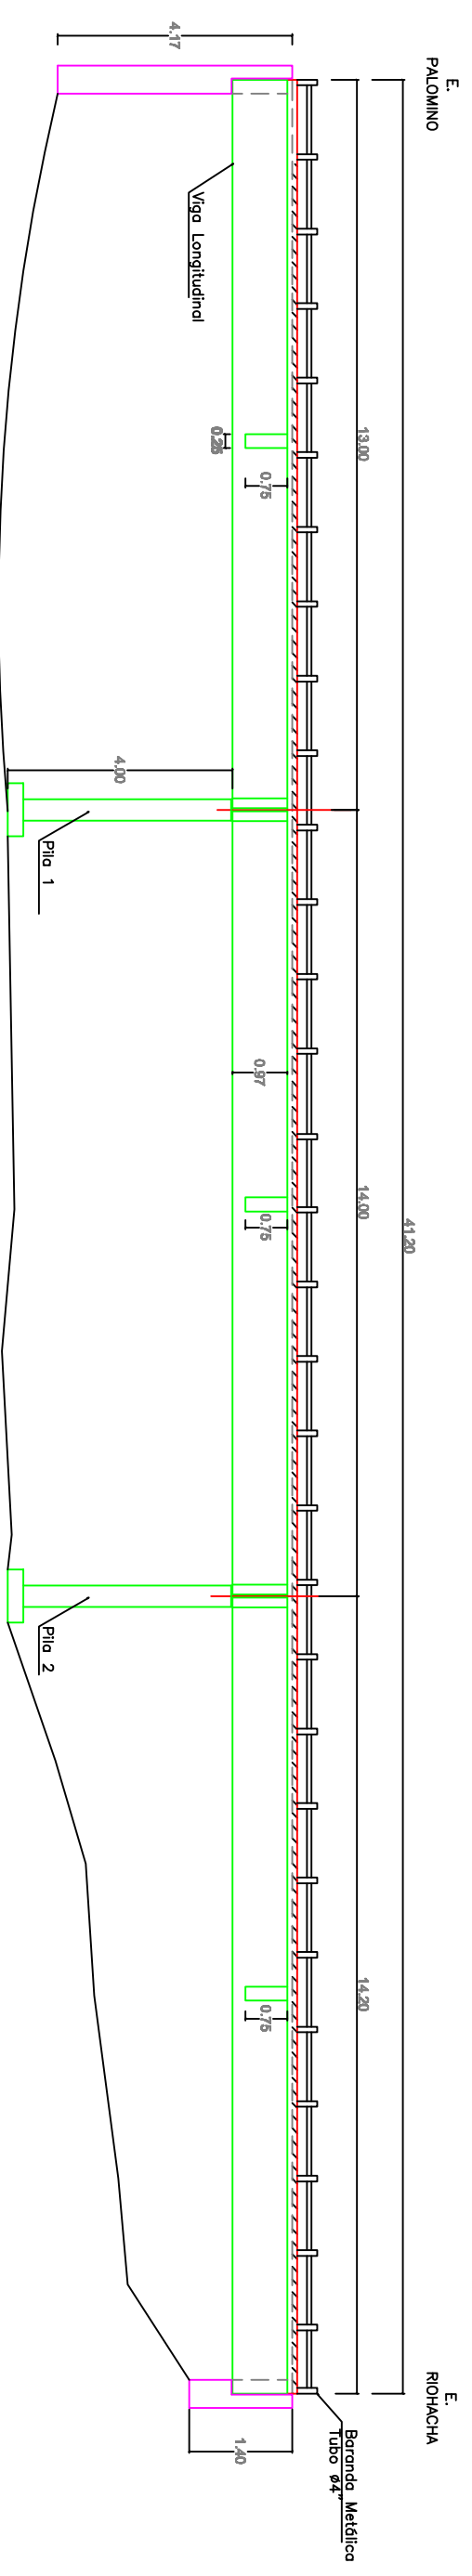

PERFIL
CORTE B-B'
ESCALA 1 : 125

	<p>CONTRATO No. 2209-2011, OBJETO: ESTUDIOS DE INSPECCIÓN E INVENTARIO DE PUENTES DE LA RED NACIONAL DE CARRETERAS EN LA ZONA NORTE EN LOS DEPARTAMENTOS DE ATLANTICO, BOLIVAR, CESAR, CORDOBA, GUAJIRA, MAGDALENA Y SUCRE.</p>	<p>CONSULTOR: JOYCO Cartera de Infraestructura</p>	<p>DIRECTOR CONSULTORIA: JOSE JOAQUIN ORTIZ GARCIA M.P. 25202-53601 CND</p>	<p>INTERVENIENTOR: CONSORCIO LER1-CNC-F</p>	<p>DIRECTOR INTERVENIENTORIA: GERMAN LEMONE A. M.P. 25202-5392 CND</p>	<p>PROYECTO: PUENTE MARIA MINA PR43+550 EN LA RUTA PALOMINO - RIOHACHA</p>	<p>CONTIENE: ESQUEMA GEOMETRICO DE LA SUPERESTRUCTURA PLANTA</p>	<p>ARCHIVO: 13-9009-012-00-01.dwg ESCALAS: INDICADAS</p>	<p>FECHA: ABRIL DE 2012 PLANO No. 01 DE 02</p>
--	---	---	---	---	--	--	--	--	--