




PLANTA
ESCALA 1 : 100

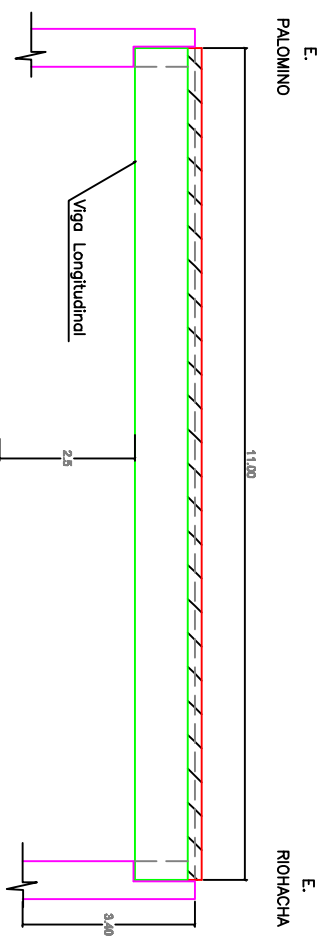

PERFIL
CORTE B-B'
ESCALA 1 : 100

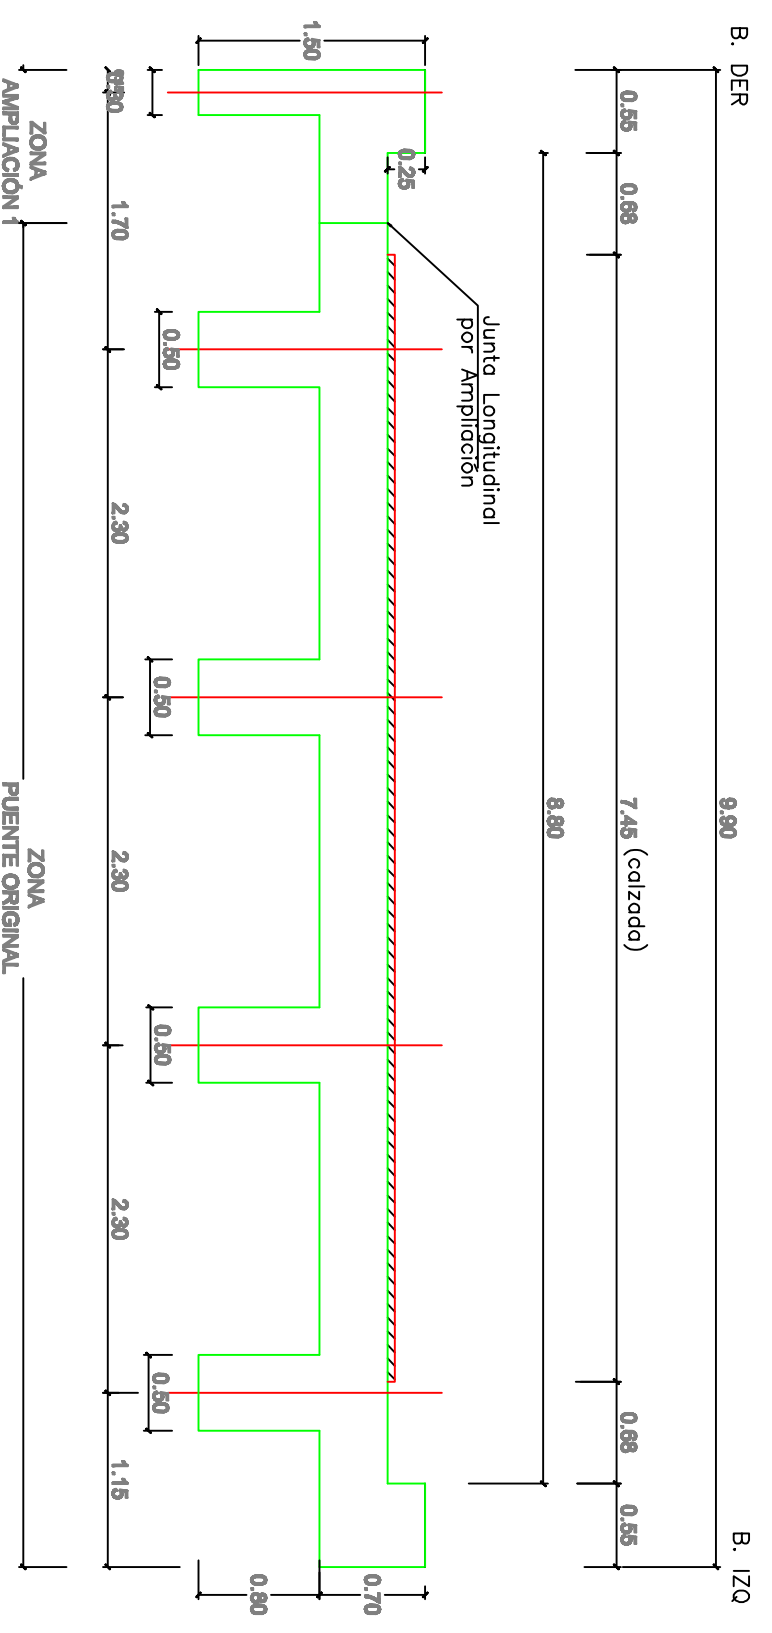

SECCION TRANSVERSAL
CORTE A - A'
ESCALA 1 : 50

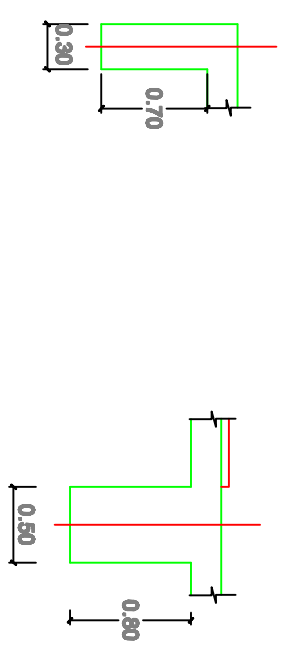

SECCION TRANSVERSAL
ESCALA 1 : 50

SECCION TRANSVERSAL
ESCALA 1 : 50

	CONTRATO No. 2209-2011, OBJETO: ESTUDIOS DE INSPECCION E INVENTARIO DE PUENTES DE LA RED NACIONAL DE CARRETERAS EN LA ZONA NORTE EN LOS DEPARTAMENTOS DE ATLANTICO, BOLIVAR, CESAR, CORDOBA, GUAJIRA, MAGDALENA Y SUCRE.	
	CONSULTOR: 	DIRECTOR CONSULTORIA: JOSE JOAQUIN ORTIZ GARCIA M.P. 25202-53601 CND
INTERVENIENTOR: CONSORCIO LERI-CNC-F	DIRECTOR INTERVENIENTORIA: GERMAN LEMONE A. M.P. 25202-5392 CND	PROYECTO: PUENTE MATATIGRES PR45+007 EN LA RUTA PALOMINO - RIOHACHA
CONTIENE: ESQUEMA GEOMETRICO DE LA SUPERESTRUCTURA PLANTA	ARCHIVO: 13-9009-013-00-01.dwg	FECHA: ABRIL DE 2012
ESCALAS: INDICADAS	PLANO No. 01 DE 01	