


**PLANTA**  
ESCALA 1 : 100

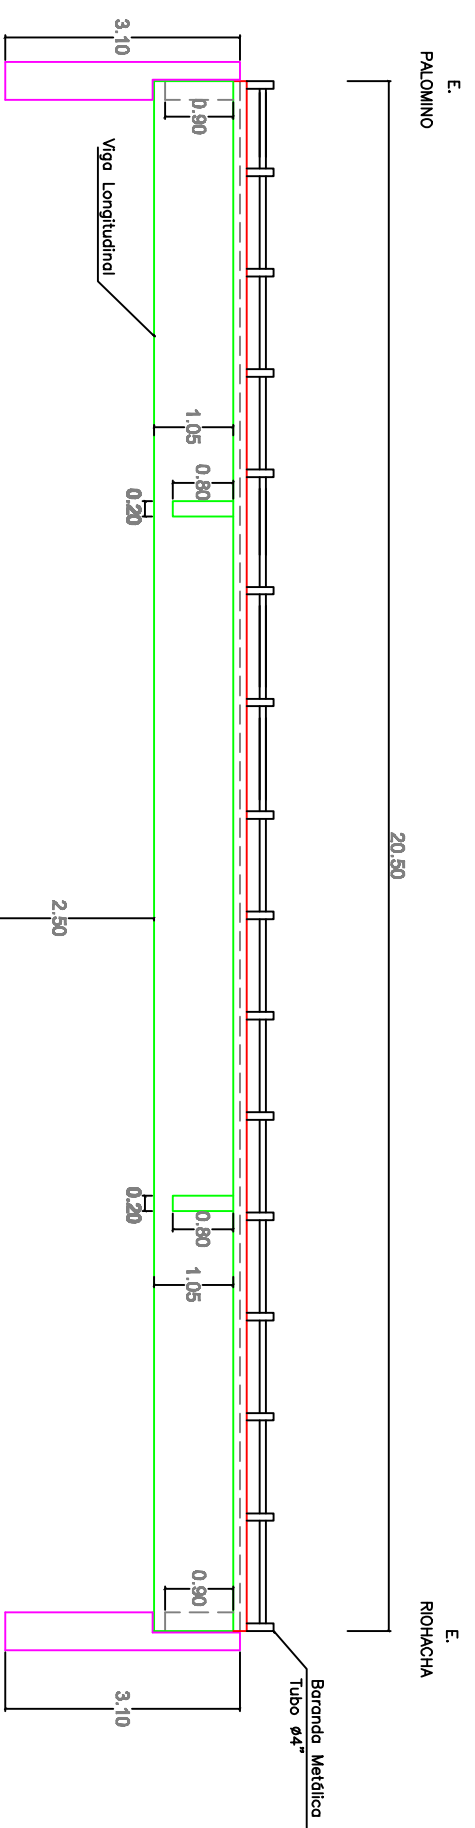

**PERFIL**  
CORTE B-B'  
ESCALA 1 : 100

	<p>CONTRATO No. 2209-2011, OBJETO: ESTUDIOS DE INSPECCIÓN E INVENTARIO DE PUENTES DE LA RED NACIONAL DE CARRETERAS EN LA ZONA NORTE EN LOS DEPARTAMENTOS DE ATLANTICO, BOLIVAR, CESAR, CÓRDOBA, GUAJIRA, MAGDALENA Y SUCRE.</p>	<p>CONSULTOR: <b>JOYCO</b> Consultoría en Ingeniería</p>	<p>DIRECTOR CONSULTORIA: JOSE JOAQUIN ORTIZ GARCIA M.P. 25202-53601 CND</p>	<p>INTERVENTOR: CONSORCIO LERI-GNC-F</p>	<p>DIRECTOR INTERVENTORA: GERMAN LEMOINE A. M.P. 25202-5392 CND</p>	<p>PROYECTO: PUENTE AGUAS BLANCAS PR69+746 EN LA RUTA PALOMINO - RIOHACHA</p>	<p>CONTIENE: ESQUEMA GEOMÉTRICO DE LA SUPERESTRUCTURA PLANTA</p>	<p>ARCHIVO: 13-9009-018-00-01.dwg ESCALAS: INDICADAS</p>	<p>FECHA: ABRIL DE 2012 PLANO No. 01 DE 02</p>
--	---	------------------------------------------------------------------	-------------------------------------------------------------------------------------	----------------------------------------------	-----------------------------------------------------------------------------	-----------------------------------------------------------------------------------------------	--------------------------------------------------------------------------	----------------------------------------------------------------------	------------------------------------------------------------