


PLANTA
ESCALA 1 : 100

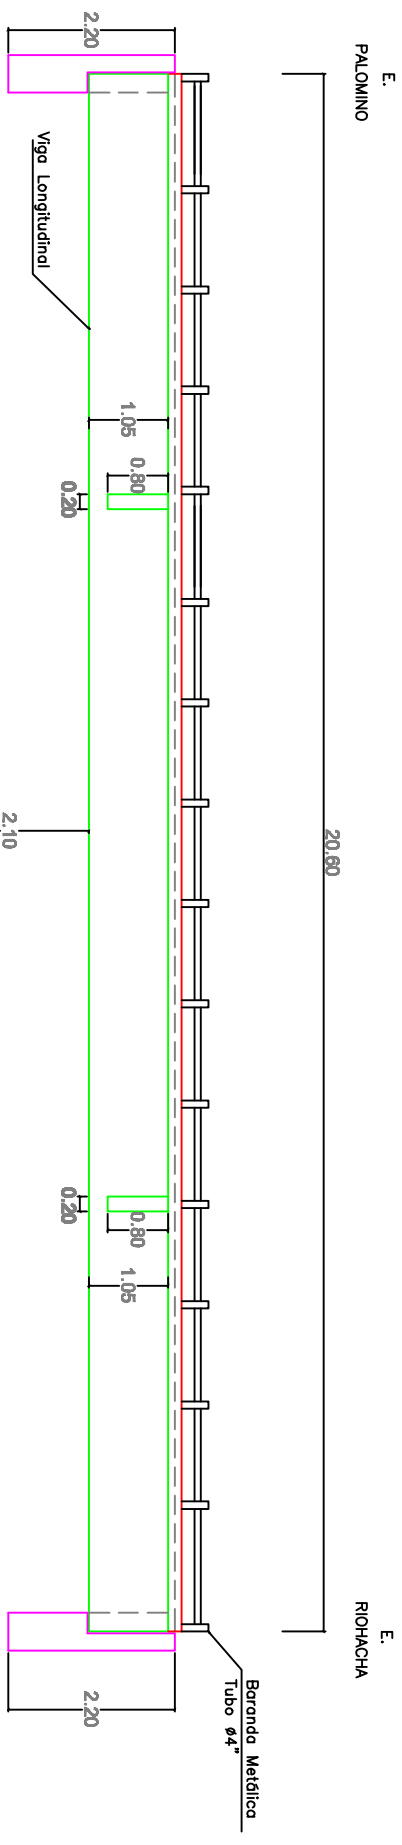

PERFIL
CORTE B-B'
ESCALA 1 : 100

	<p>CONTRATO No. 2209-2011, OBJETO: ESTUDIOS DE INSPECCION E INVENTARIO DE PUENTES DE LA RED NACIONAL DE CARRETERAS EN LA ZONA NORTE EN LOS DEPARTAMENTOS DE ATLANTICO, BOIVAR, CESAR, CORDOBA, GUAIRA, MAGDALENA Y SUORE.</p>	<p>CONSULTOR: Joyco Cable de Ingeniería</p>	<p>DIRECTOR CONSULTOR/A: JOSE JOAQUIN ORTIZ GARGIA M.P. 25202-53601 CND</p>	<p>INTERVENTOR: CONSORCIO LERI-CNC-F</p>	<p>DIRECTOR INTERVENTORIA: GERMAN LEMONE A M.P. 25202-5392 CND</p>	<p>PROYECTO: PUENTE POZO REDONDO PR70+012 EN LA RUTA PALOMINO - RIOHACHA</p>	<p>CONTIENE: ESQUEMA GEOMETRICO DE LA SUPERESTRUCTURA PLANTA</p>	<p>ARCHIVO: 13-9009-019-00-01.dwg ESCALAS: INDICADAS</p>	<p>FECHA: ABRIL DE 2012 PLANO No. 01 DE 02</p>
--	---	--	---	--	--	--	--	--	--