




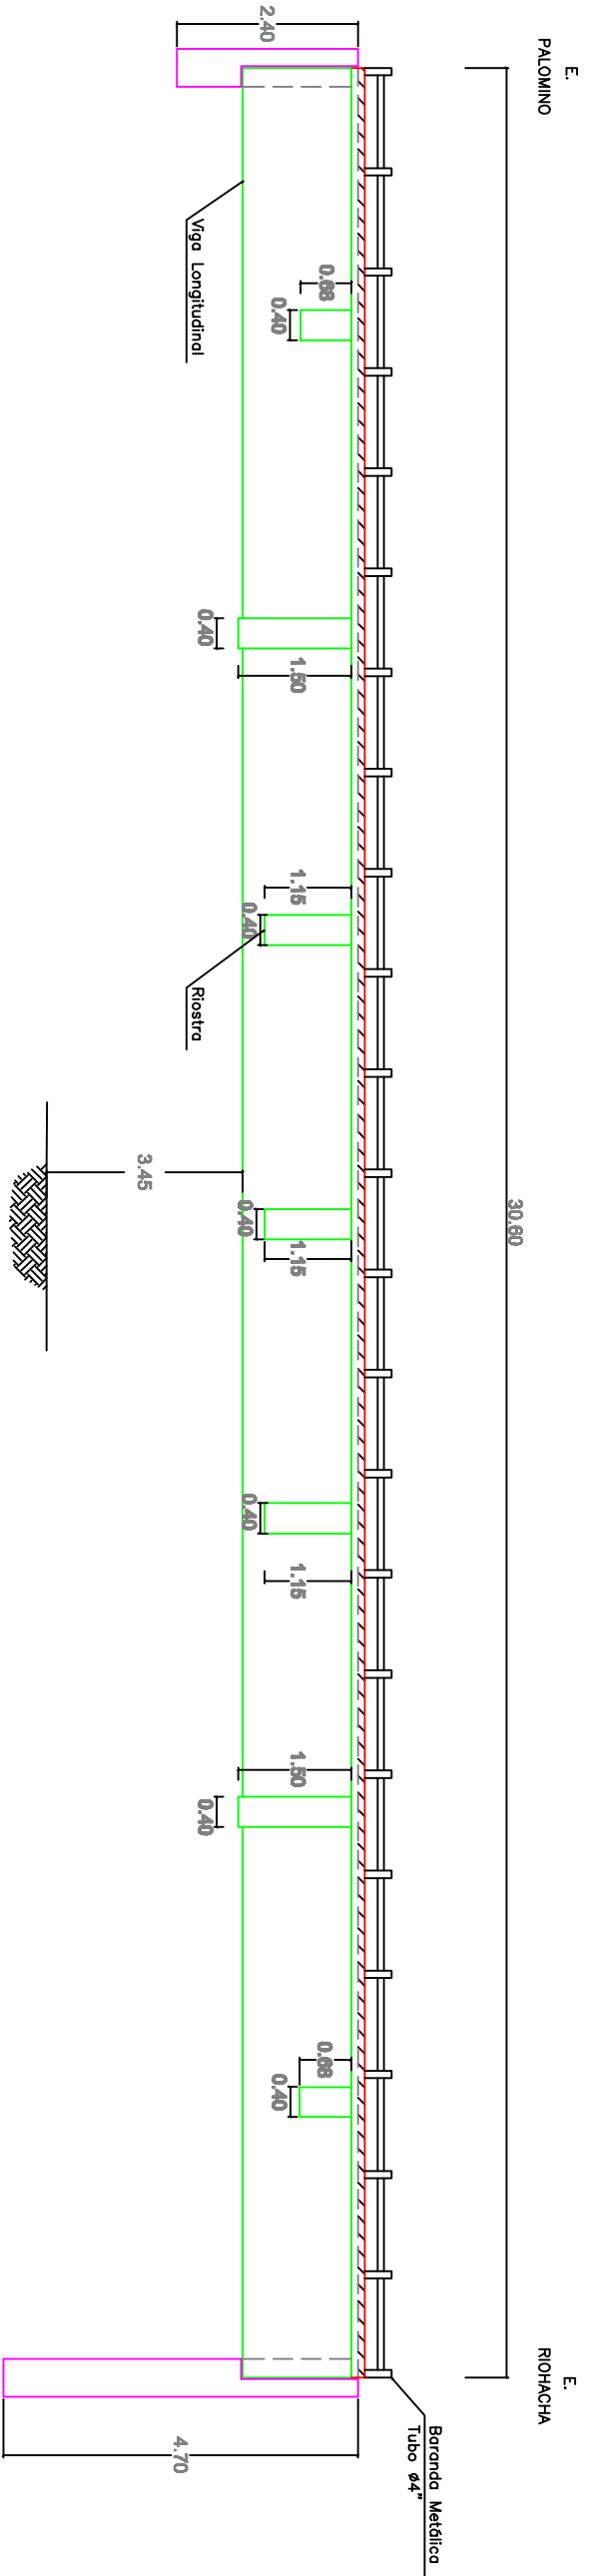

PLANTA  
ESCALA 1 : 100



PERFIL  
CORTE B-B'  
ESCALA 1 : 100

 INSTITUTO NACIONAL DE VÍAS	 MINISTERIO DE COLOMBIA	 MINISTERIO DE TRANSPORTE	CONTRATO No. 2209-2011, OBJETO: ESTUDIOS DE INSPECCIÓN E INVENTARIO DE PUENTES DE LA RED NACIONAL DE CARRETERAS EN LA ZONA NORTE EN LOS DEPARTAMENTOS DE ATLANTICO, BOLIVAR, CESAR, CÓRDOBA, GUAJIRA, MAGDALENA Y SUCRE.		
			CONSULTOR:  JOYCO	DIRECTOR CONSULTORIA: JOSE JOAQUIN ORTIZ GARCIA M.P. 25202-53601 CND	
		INTERVENIOR: CONSORCIO LER1-ONC-F	DIRECTOR INTERVENTORIA: GERMAN TEMOINE A. M.P. 25202-5392 CND	PROYECTO: PUENTE CAMARONES PR70+841 EN LA RUTA PALOMINO - RIOHACHA	CONTENIDO: ESQUEMA GEOMETRICO DE LA SUPERESTRUCTURA PLANTA
		ARCHIVO: 13-9009-020-00-01.dwg	ESCALAS: INDICADAS	FECHA: ABRIL DE 2012	PLANO No. 01 DE 02