






PLANTA
ESCALA 1 : 150

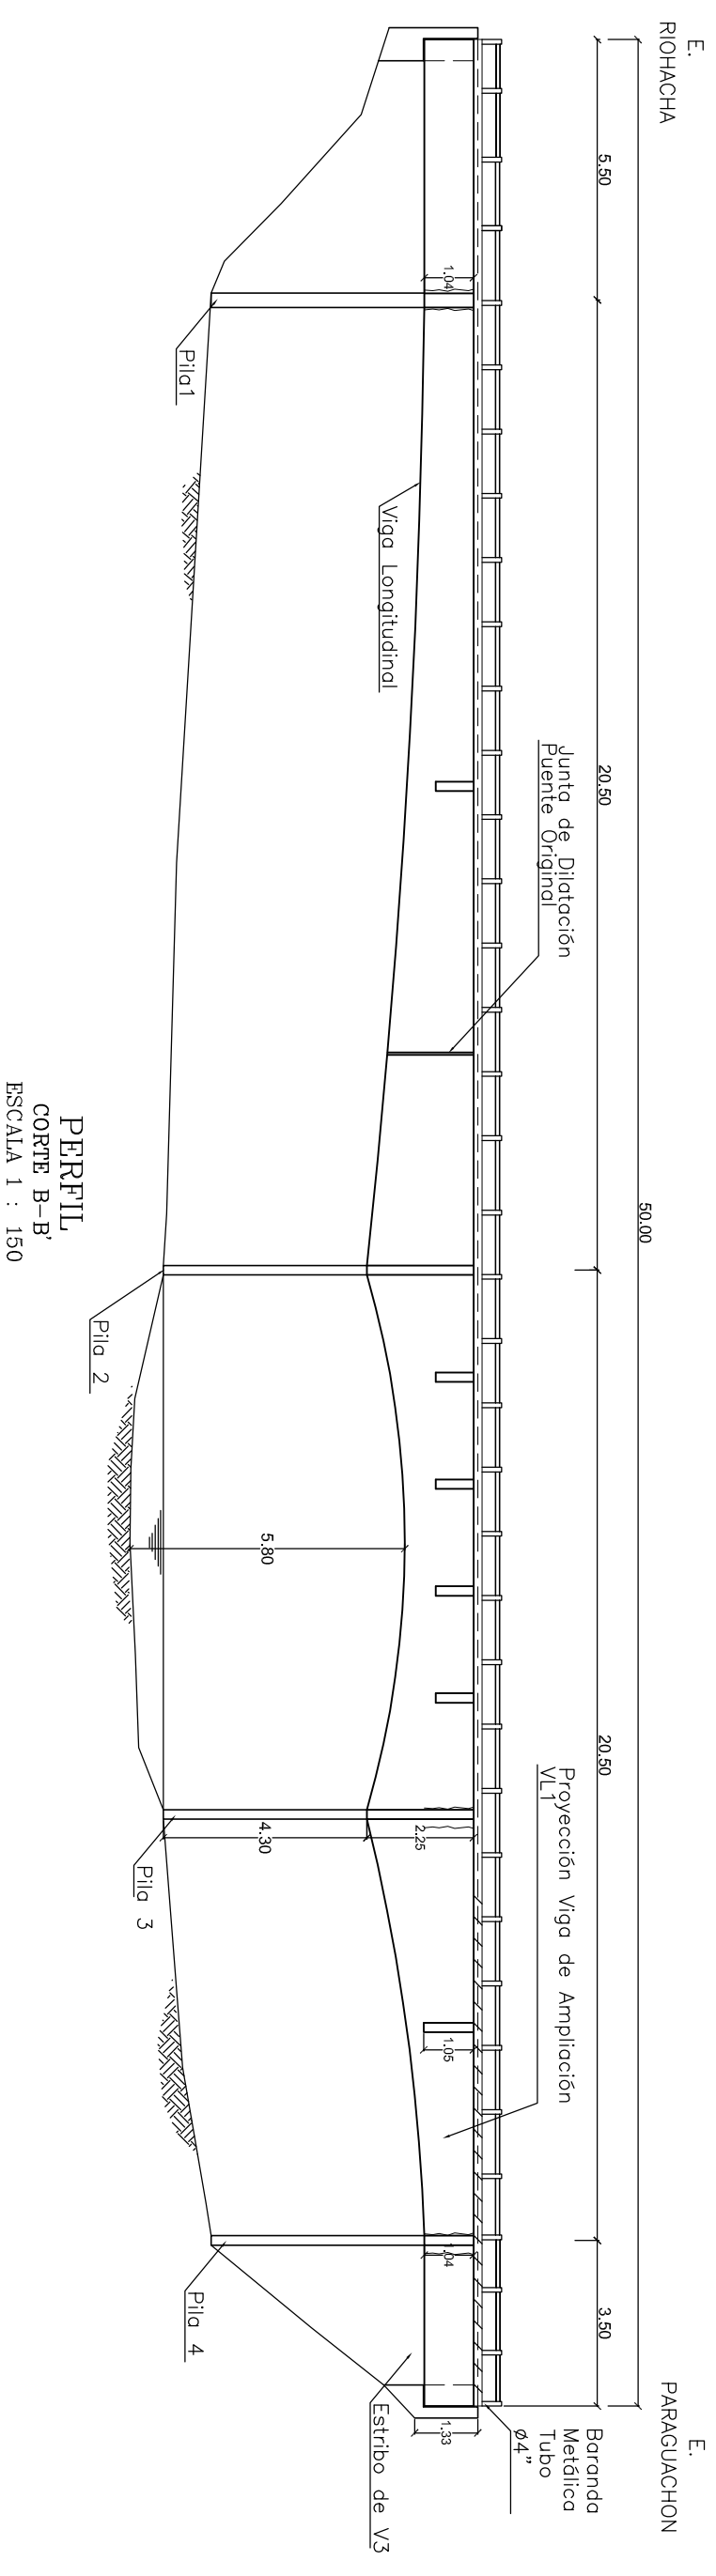

PERFIL
CORTE B-B'
ESCALA 1 : 150

 INSTITUTO NACIONAL DE VÍAS	 REPUBLICA DE COLOMBIA	 MINISTERIO DE TRANSPORTE	CONTRATO No. 2209-2011, OBJETO: ESTUDIOS DE INSPECCIÓN E INVENTARIO DE PUENTES DE LA RED NACIONAL DE CARRETERAS EN LA ZONA NORTE EN LOS DEPARTAMENTOS DE ATLANTICO, BOLIVAR, CESAR, CÓRDOBA, GUAJIRA, MAGDALENA Y SUCRE.	CONSULTOR:  JOYCO <small>Cadena en Infraestructura</small>	DIRECTOR CONSULTORIA: JOSÉ JOAQUÍN ORTIZ GARCÍA M.P. 25202-53601 CND	INTERVENTOR: CONSORCIO LER1-CNC-F	DIRECTOR INTERVENTORIA: GERMAN LEMOINE A. M.P. 25202-5392 CND	PROYECTO: PUENTE RIO RANCHERIA PR5+200 EN LA RUTA RIOHACHA - PARAGUACHON	CONTIENE: ESQUEMA GEOMÉTRICO DE LA SUPERESTRUCTURA PLANTA	ARCHIVO: 13-9010-001-00.dwg	FECHA: ABRIL DE 2012
			ESCALAS: INDICADAS	PLANO No. 01 DE 02							