






SECCION TRANSVERSAL
CORTE A - A'
ESCALA 1 : 50

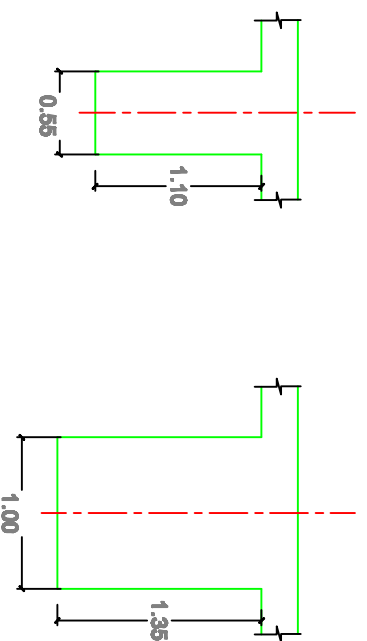

SECCION TRANSVERSAL
VIGA LONGITUDINAL TYPICA
ESCALA 1 : 50

 INSTITUTO NACIONAL DE VIAS  GOBIERNO DE CUNDINAMARCA  MINISTERIO DE TRANSPORTES	CONTRATO No. 2209-2011, OBJETO: ESTUDIOS DE INSPECCION E INVENTARIO DE PUENTES DE LA RED NACIONAL DE CARRETERAS EN LA ZONA NORTE EN LOS DEPARTAMENTOS DE ATLANTICO, BOLIVAR, CESAR, CORDOBA, GUAJIRA, MAGDALENA Y SUCRE.		CONSULTOR:  JOYCO <small>CONSEJO DE INGENIEROS</small>	DIRECTOR CONSULTORIA: JOSE JOAQUIN ORTIZ GARCIA <small>M.P. 25202-53601 CND</small>	INTERVENIENTOR: CONSORCIO LER-ONC-F	DIRECTOR INTERVENTORIA: GERMAN LEMONE A <small>M.P. 25202-5392 CND</small>	PROYECTO: PUENTE USHURU PR 41+554 EN LA RUTA RIHACHA - PARAGUACHON	CONTIENE: ESQUEMA GEOMETRICO DE LA SUPERESTRUCTURA PLANTA	ARCHIVO: 13-9010-002-00.dwg ESCALAS: INDICADAS	FECHA: ABRIL DE 2012 PLANO No. 02 DE 02