


**PLANTA**  
**ESCALA 1 : 100**

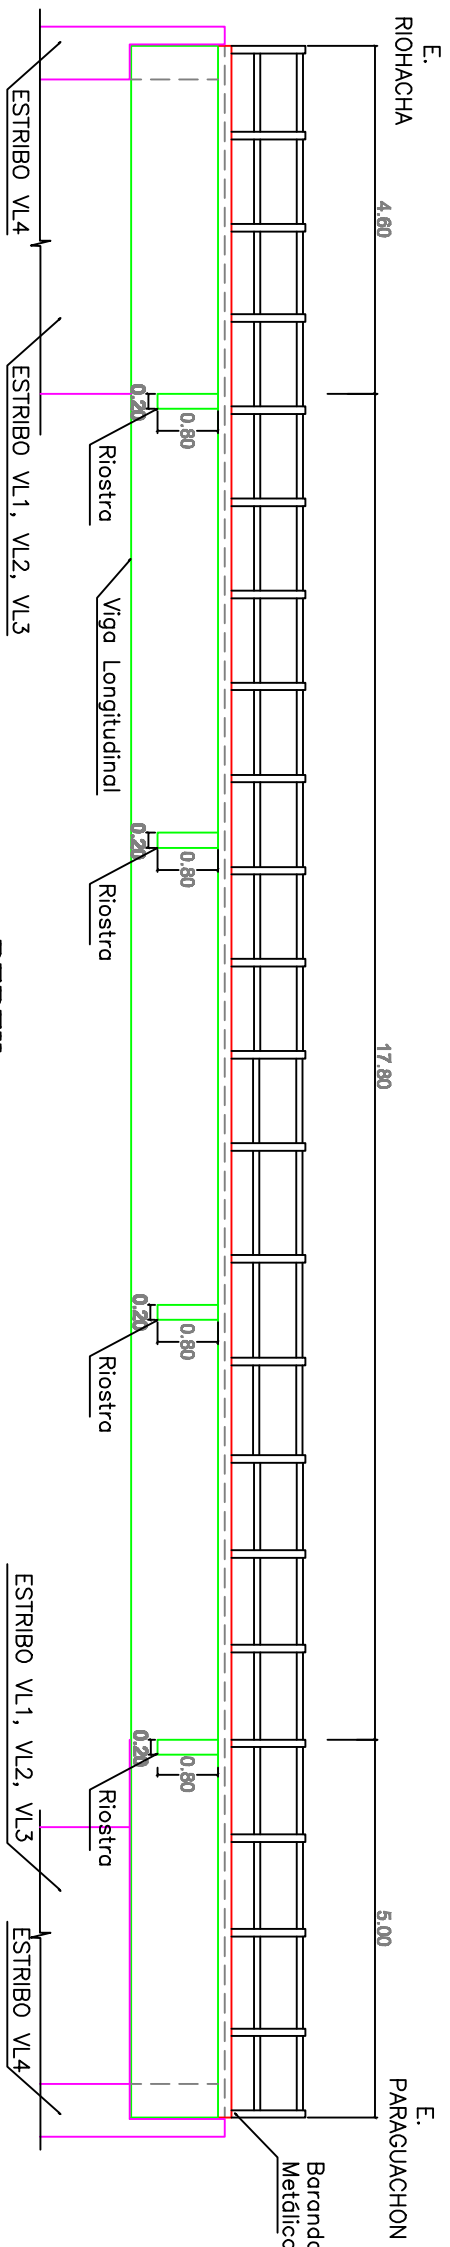

**PERFIL**  
**CORTE B-B'**  
**ESCALA 1 : 100**

	<p>CONTRATO No. 2209-2011, OBJETO: ESTUDIOS DE INSPECCIÓN E INVENTARIO DE PUENTES DE LA RED NACIONAL DE CARRETERAS EN LA ZONA NORTE EN LOS DEPARTAMENTOS DE ATLANTICO, BOLIVAR, CESAR, CÓRDOBA, GUAJIRA, MAGDALENA Y SUCRE.</p>	<p>CONSULTOR:  <b>JORCO</b>  <small>CONSORCIO DE INGENIEROS</small></p>	<p>DIRECTOR CONSULTORIA:          JOSE JOAQUIN ORTIZ GARCIA  <small>M.P. 25202-53601 CND</small></p>	<p>INTERVENTOR:          CONSORCIO LERÍ-ONC-F</p>	<p>DIRECTOR INTERVENTORIA:          GERMAN LEMONE A.  <small>M.P. 25202-5392 CND</small></p>	<p>PROYECTO:          PUENTE USHURU PR 41+554 EN LA RUTA RIOHACHA - PARAGUACHON</p>	<p>CONTIENE:          ESQUEMA GEOMETRICO DE LA SUPERESTRUCTURA PLANTA</p>	<p>ARCHIVO:          13-9010-002-00.dwg          ESCALAS:          INDICADAS</p>	<p>FECHA:          ABRIL DE 2012          PLANO No.          01 DE 02</p>
--	---	---	--	---	--	---	---	--	---