


**PLANTA**  
ESCALA 1 : 125

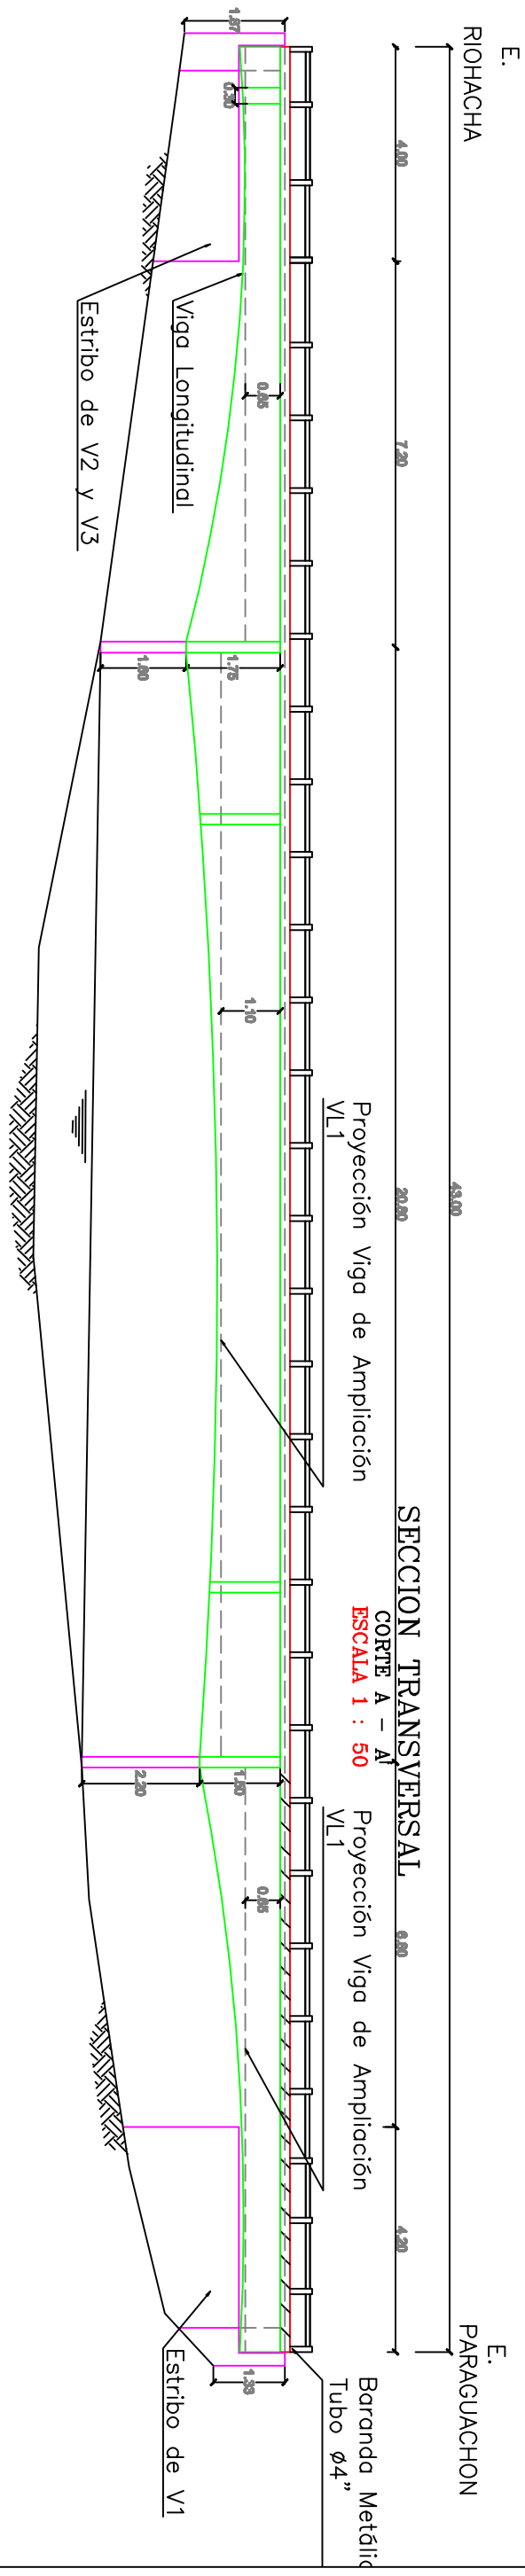

**PERFIL**  
CORTE B-B'  
ESCALA 1 : 125

 INSTITUTO NACIONAL DE VIAS	 GOBIERNO DEL ESTADO DE BOLÍVAR	 MINISTERIO DE TRANSPORTES	CONTRATO No. 2209-2011, OBJETO: ESTUDIOS DE INSPECCIÓN E INVENTARIO DE PUENTES DE LA RED NACIONAL DE CARRETERAS EN LA ZONA NORTE EN LOS DEPARTAMENTOS DE ATLANTICO, BOLIVAR, CESAR, CÓRDOBA, GUAJIRA, MAGDALENA Y SUCRE.	CONSULTOR:	DIRECTOR CONSULTORIA:	INTERVENIOR:	DIRECTOR INTERVENTORIA:	PROYECTO:	CONTIENE:	ARCHIVO:	ESCALAS:	FECHA:
			JOYCO	JOSE JOAQUIN ORTIZ GARCIA M.P. 25202-53601 CND	CONSORCIO LERI-CNC-F	GERMAN LEMONE A. M.P. 25202-5392 CND	PUENTE YONA PR 53+529 EN LA RUTA RIOHACHA - PARAGUACHON	ESQUEMA GEOMETRICO DE LA SUPERESTRUCTURA PLANTA	13-9010-003-00.049	INDICADAS	ABRIL DE 2012	