


SECCION TRANSVERSAL
CORTE A - A'
ESCALA 1 : 50

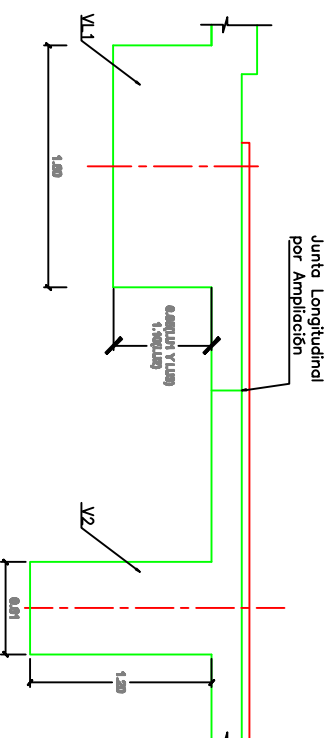

SECCION TRANSVERSAL
VIGA LONGITUDINAL TYPICA
ESCALA 1 : 50

	CONTRATO No. 2209-2011, OBJETO: ESTUDIOS DE INSPECCION E INVENTARIO DE PUENTES DE LA RED NACIONAL DE CARRETERAS EN LA ZONA NORTE EN LOS DEPARTAMENTOS DE ATLANTICO, BOLIVAR, CESAR, CORDOBA, GUAJIRA, MAGDALENA Y SUORE.	CONSULTOR: 	DIRECTOR CONSULTORIA: JOSE JOAQUIN ORTIZ GARCIA M.P. 25202-53601 CND	INTERVENTOR: CONSORCIO LER1-CNC-F	DIRECTOR INTERVENTORIA: GERMAN LEMONE A. M.P. 25202-5392 CND	PROYECTO: PUENTE YUNA PR 53+529 EN LA RUTA RIHACHA - PARAGUACHON	CONTIENE: ESQUEMA GEOMETRICO DE LA SUPERESTRUCTURA PLANTA	ARCHIVO: 13-9010-003-00.dwg ESCALAS: INDICADAS	FECHA: ABRIL DE 2012 PLANO No. 02 DE 02
--	---	-----------------------	-----------------------------------------------------------------------------------	------------------------------------------------	---------------------------------------------------------------------------	----------------------------------------------------------------------------------	---------------------------------------------------------------------------	-----------------------------------------------------------------------	----------------------------------------------------------------