



**PLANTA**  
ESCALA 1 : 100

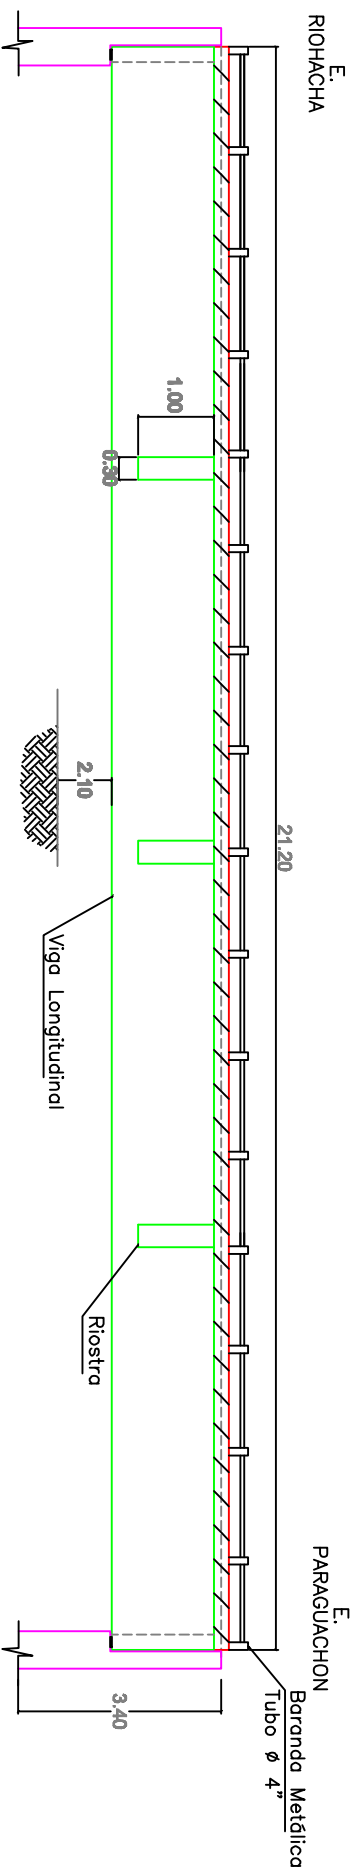

**SECCION LONGITUDINAL**  
CORTE B-B'  
ESCALA 1 : 100

	<p>CONTRATO No. 2209-2011, OBJETO: ESTUDIOS DE INSPECCION E INVENTARIO DE PUENTES DE LA RED NACIONAL DE CARRETERAS EN LA ZONA NORTE EN LOS DEPARTAMENTOS DE ATLANTICO, BOLIVAR, CESAR, CÓRDOBA, GUAJIRA, MAGDALENA Y SUCRE.</p>	<p>CONSULTOR: <b>JOYCO</b> Cartera de Infraestructura</p>	<p>DIRECTOR CONSULTORIA: JOSE JOAQUIN ORTIZ GARCIA M.P. 25202-53601 CND</p>	<p>INTERVENIOR: CONSORCIO LERI-CNC-F</p>	<p>DIRECTOR INTERVENTORIA: GERMAN LEMOINE A. M.P. 25202-5392 CND</p>	<p>PROYECTO: PUENTE ARROYO PARRANTIAL PR 67+090 EN LA RUTA RIOHACHA PARAGUACHON</p>	<p>CONTIENE: ESQUEMA GEOMETRICO DE LA SUPERESTRUCTURA DEL PUENTE ARROYO PARRANTIAL</p>	<p>ARCHIVO: 13-9010-007-00-01.DWG ESCALAS: INDICADAS</p>	<p>FECHA: ABRIL DE 2012 PLANO No. 01 DE 02</p>
---------------------------------------------------------------------------------	---	-------------------------------------------------------------------	-------------------------------------------------------------------------------------	--------------------------------------------------	------------------------------------------------------------------------------	---	--------------------------------------------------------------------------------------------	----------------------------------------------------------------------	------------------------------------------------------------