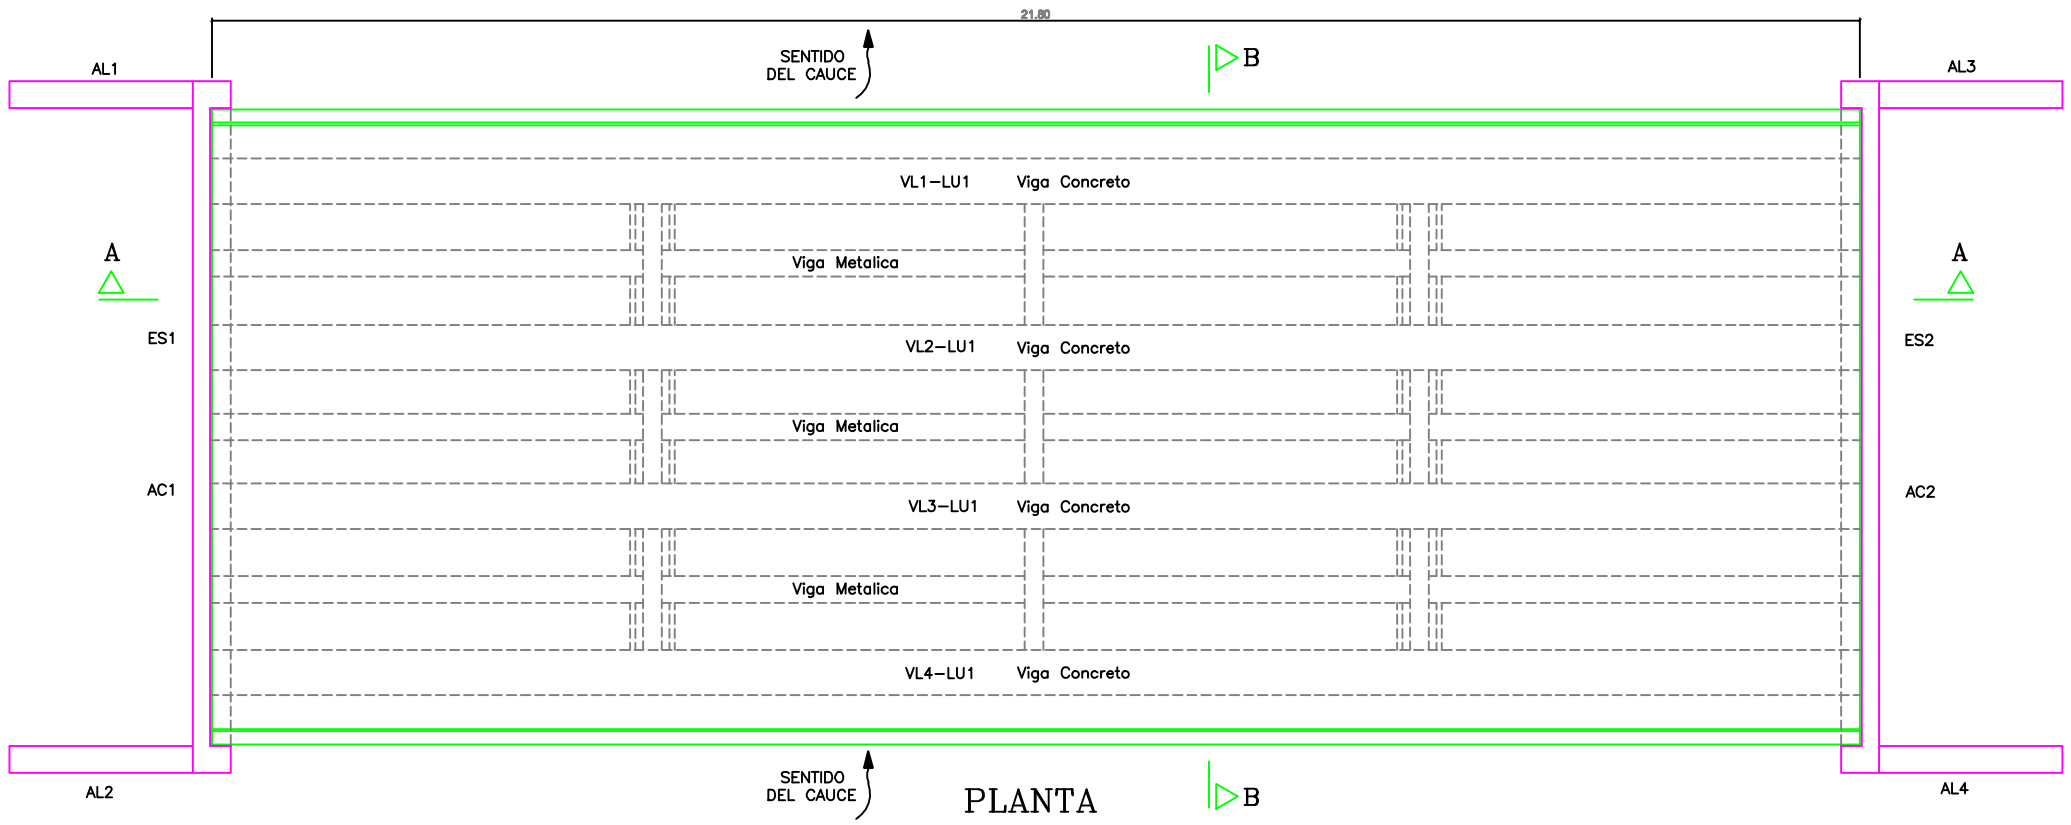

PLANTA
ESCALA 1 : 100

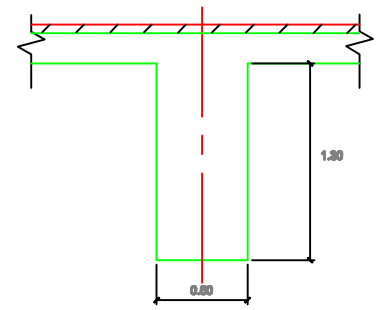

SECCION TRANSVERSAL
VIGA LONGITUDINAL CONCRETO
ESCALA 1 : 50

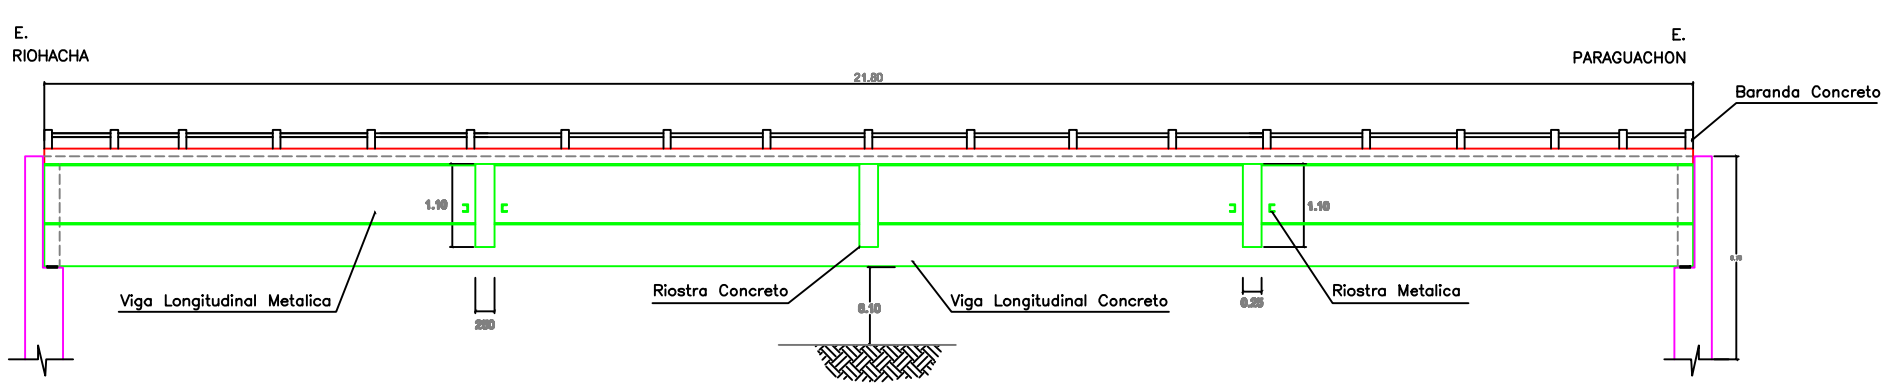

SECCION LONGITUDINAL
CORTE A–A
ESCALA 1 : 100

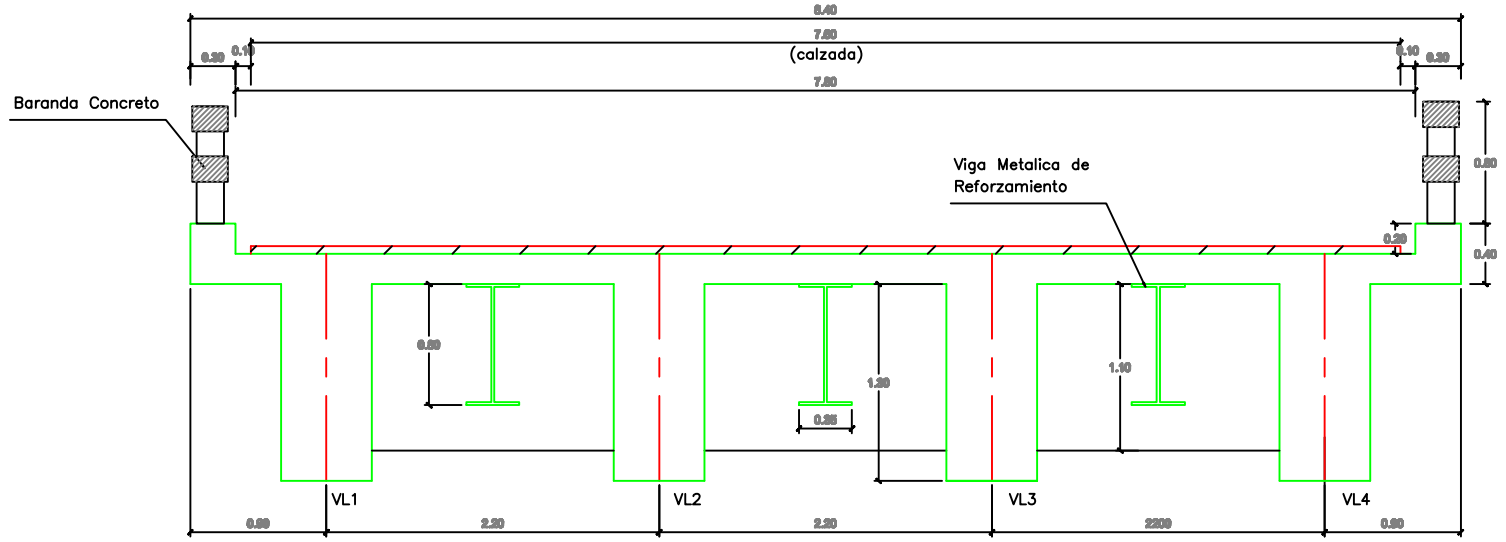

SECCION TRANSVERSAL
CORTE B–B
ESCALA 1 : 50

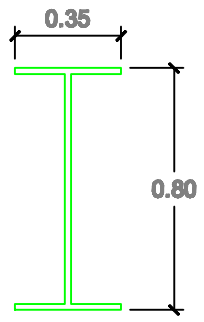

SECCION TRANSVERSAL
VIGA METALICA DE REFORZAMIENTO
ESCALA 1 : 25

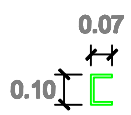

SECCION TRANSVERSAL
RIOSTRA METALICA
ESCALA 1 : 25

INSTITUTO NACIONAL DE VIAS — REPUBLICA DE COLOMBIA — MINISTERIO DE TRANSPORTE

CONTRATO No. 2209–2011, OBJETO: ESTUDIOS DE INSPECCIÓN E INVENTARIO DE PUENTES DE LA RED NACIONAL DE CARRETERAS EN LA ZONA NORTE EN LOS DEPARTAMENTOS DE ATLÁNTICO, BOLIVAR, CESAR, CÓRDOBA, GUAJIRA, MAGDALENA Y SUCRE.

CONSULTOR: JOYCO Calidad en Infraestructura

DIRECTOR CONSULTORÍA: JOSE JOAQUIN ORTIZ GARCIA M.P. 25202–53601 CND

INTERVENTOR: CONSORCIO LERI–CNC–F

DIRECTOR INTERVENTORÍA: GERMAN LEMOINE A. M.P. 25202–5392 CND

PROYECTO: PUENTE ARROYO PARAGUACHON PR 87+258 EN LA RUTA RIOHACHA PARAGUACHON

CONTIENE: ESQUEMA GEOMÉTRICO DE LA SUPERESTRUCTURA DEL PUENTE ARROYO PARAGUACHON

ARCHIVO: 13–9010–008–00–01.DWG

FECHA: ABRIL DE 2012

ESCALAS: INDICADAS

PLANO No. 01 DE 01