



REPÚBLICA DE COLOMBIA
MINISTERIO DE TRANSPORTE
INSTITUTO NACIONAL DE VÍAS



CONTRATO
INGENIERÍA VIAL



REVISOR:
M.C.P.


ESCALAS:
Horizontal: INDICADAS
Vertical: INDICADAS

PROYECTO:
ESTUDIO DE INSPECCIÓN
E INVENTARIO DE PUNTES
DE LA RED NACIONAL DE CARRETERAS
EN LA ZONA SUR


TÍTULO:
REQUIENA GEOMETRICO DE LA SUPERESTRUCTURA
FRENTE EN CONCRETO
LA GERBERA I
VIA POPAYAN - LA PORTADA
P.R. 110+0071

FECHA:
MAYO DEL 2012
PLANO:
1 DE 1
REV:
0
MODO:
14-2002-010.00.DWG


NOTA:
TODAS LAS MEDIDAS ESTAN DADAS EN METROS.

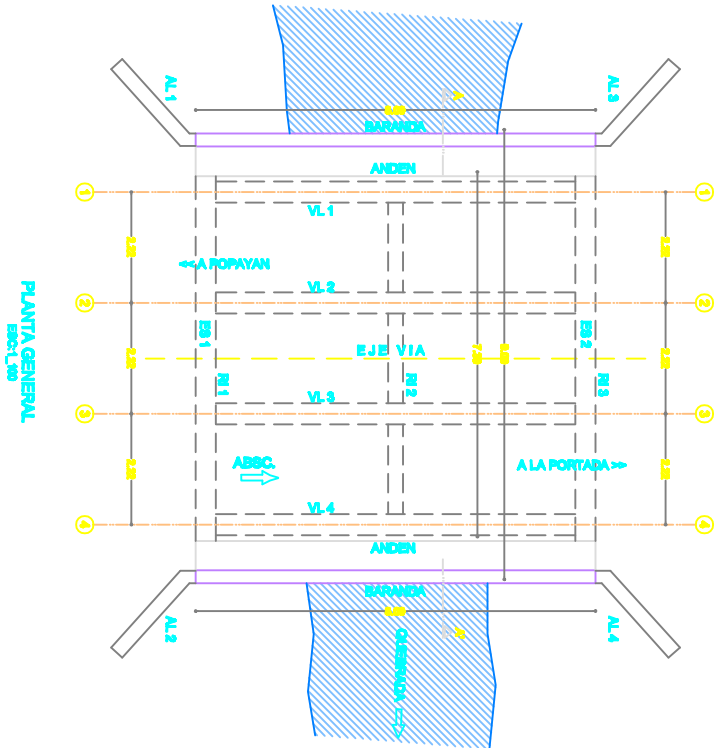

PLANTA GENERAL
ESCALA: 1:500

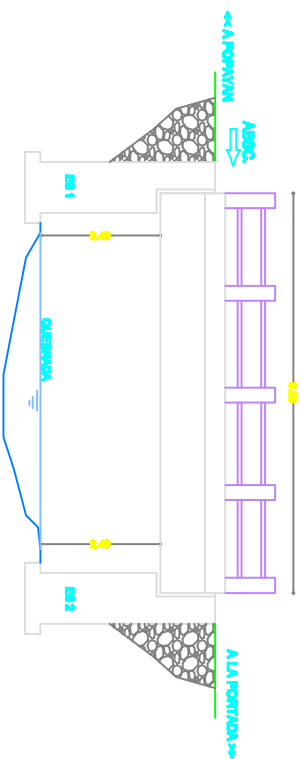

PERFIL LONGITUDINAL
ESCALA: 1:500

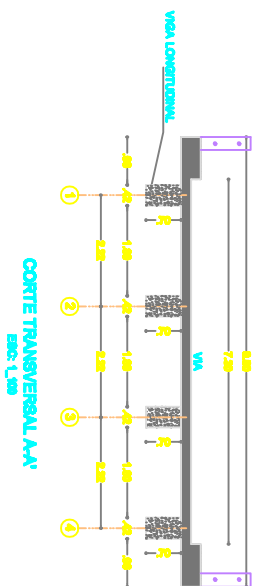

CORTE TRANSVERSAL A-A
ESCALA: 1:500