




**PERFIL LONGITUDINAL**  
Escala: 1:200

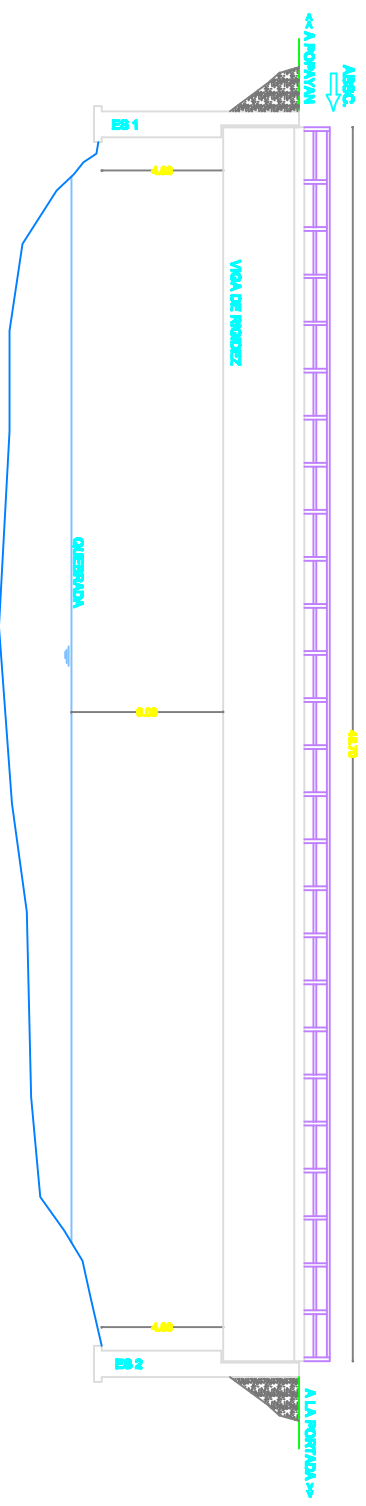

**PLANTA GENERAL**  
Escala: 1:200

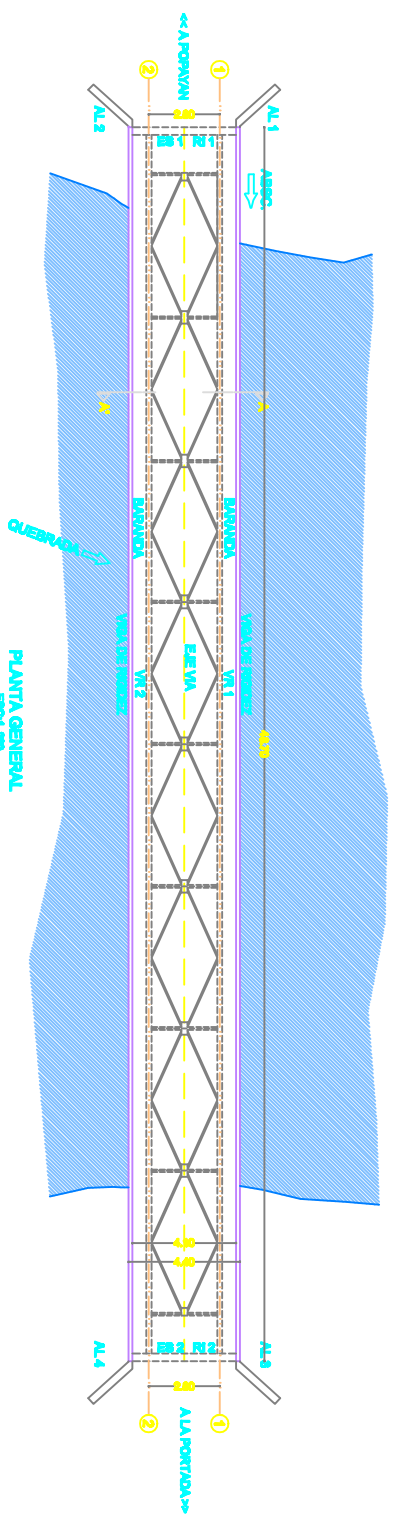

**CORTE TRANSVERSAL A-A'**  
Escala: 1:20

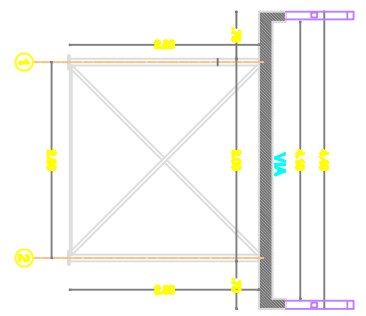

NOTA:  
 TODAS LAS MEDIDAS ESTÁN DADAS EN METROS.