

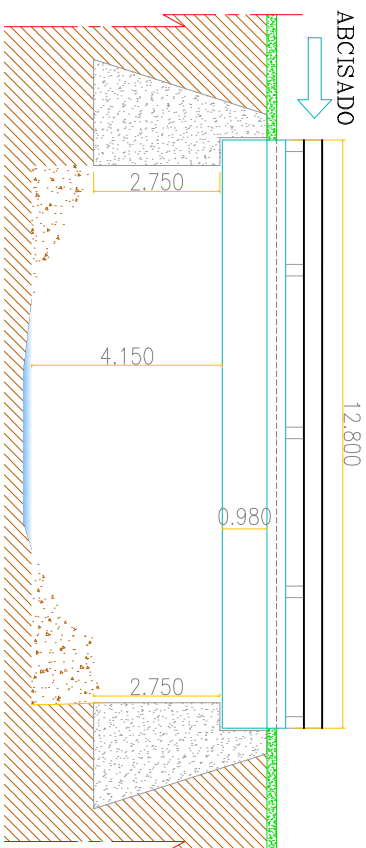



ALTAMIRA
 VISTA LONGITUDINAL
 ESCALA 1_100
 FLORENCIA

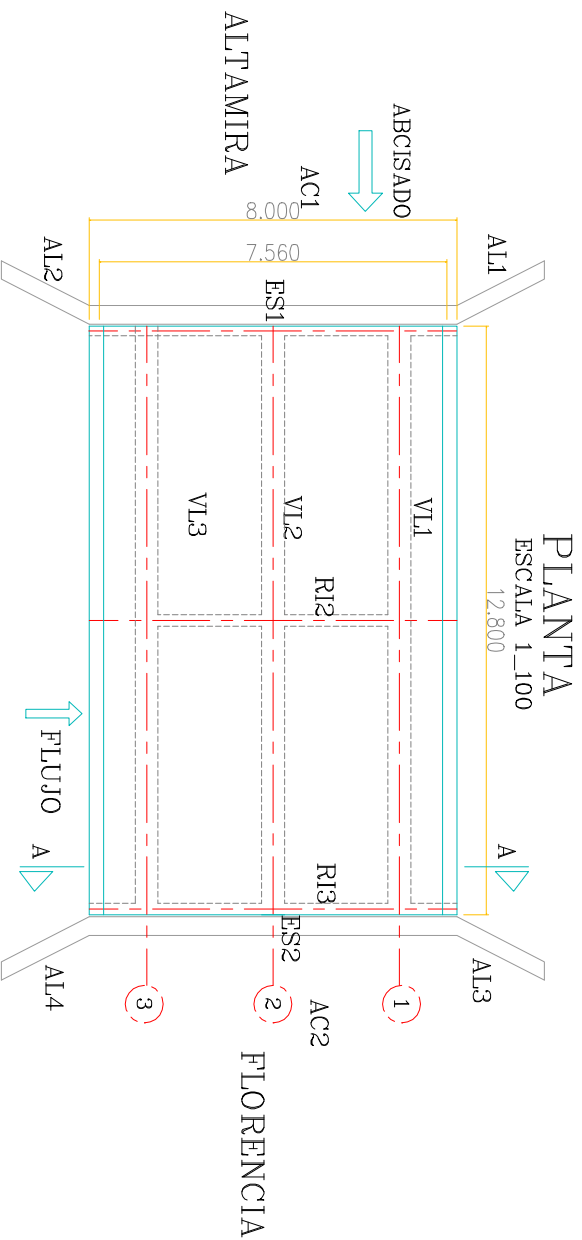

SECCION TRANSVERSAL
 CORTE A-A'
 ESCALA 1:100

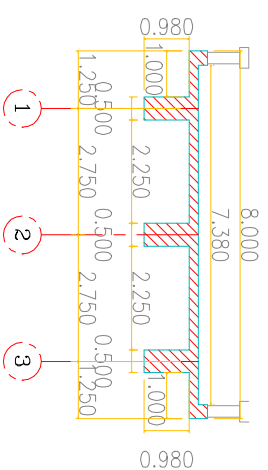

NOTA:
 TODAS LAS MEDIDAS SON DADAS EN METROS.

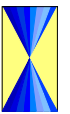

Elaboró:
 L.A.S.
 M.C.P.

ESCALAS:
 Horizontal: INDICADAS
 Vertical:

PROYECTO:
ESTUDIO DE INSPECCION E INVENTARIO DE PUENTES DE LA RED NACIONAL DE CARRETERAS EN LA ZONASUR

TITULO:
ESQUEMA GEOMETRICO DE LA SUPERESTRUCTURA DEL PUENTE EN CONCRETO QUERRADA SECA ALTAMIRA - GABINETE - FLORENCIA PR-4+90

FECHA:
 NOVIEMBRE 2011
 PLANO: 1 DE 1
 ACO: 14-201-0110 QUERRADA SECA