


PLANTA


ESCALA 1_200

FLUJO

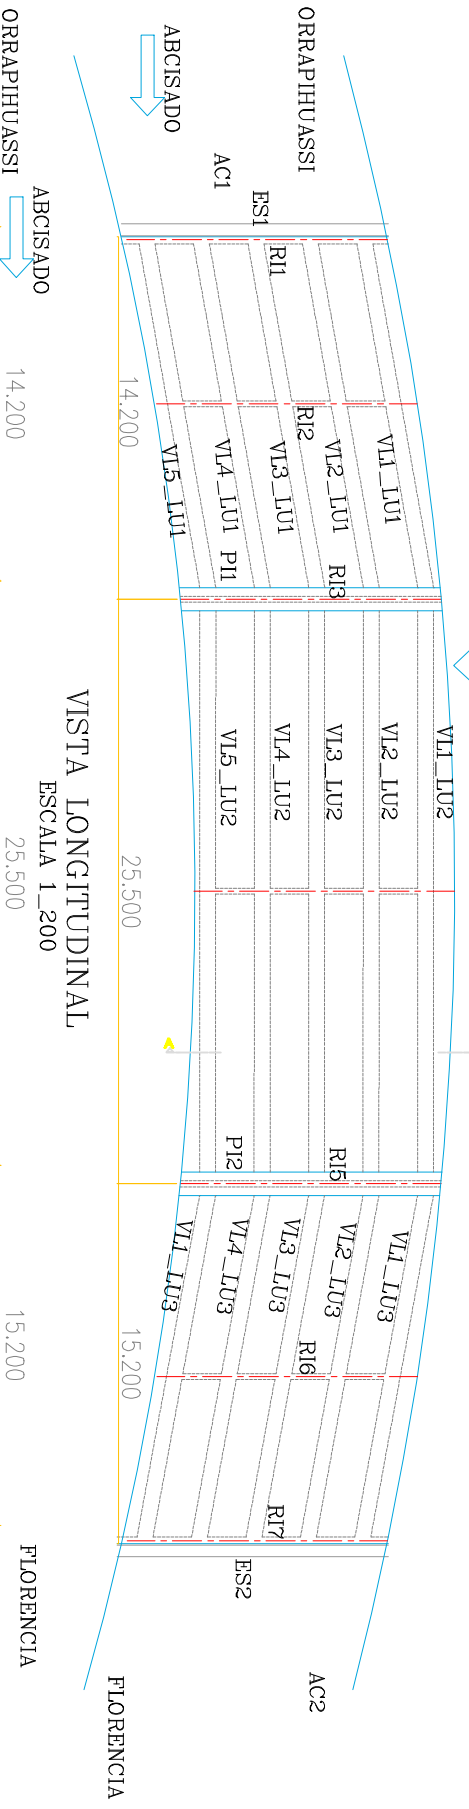

VISTA LONGITUDINAL


ESCALA 1_200

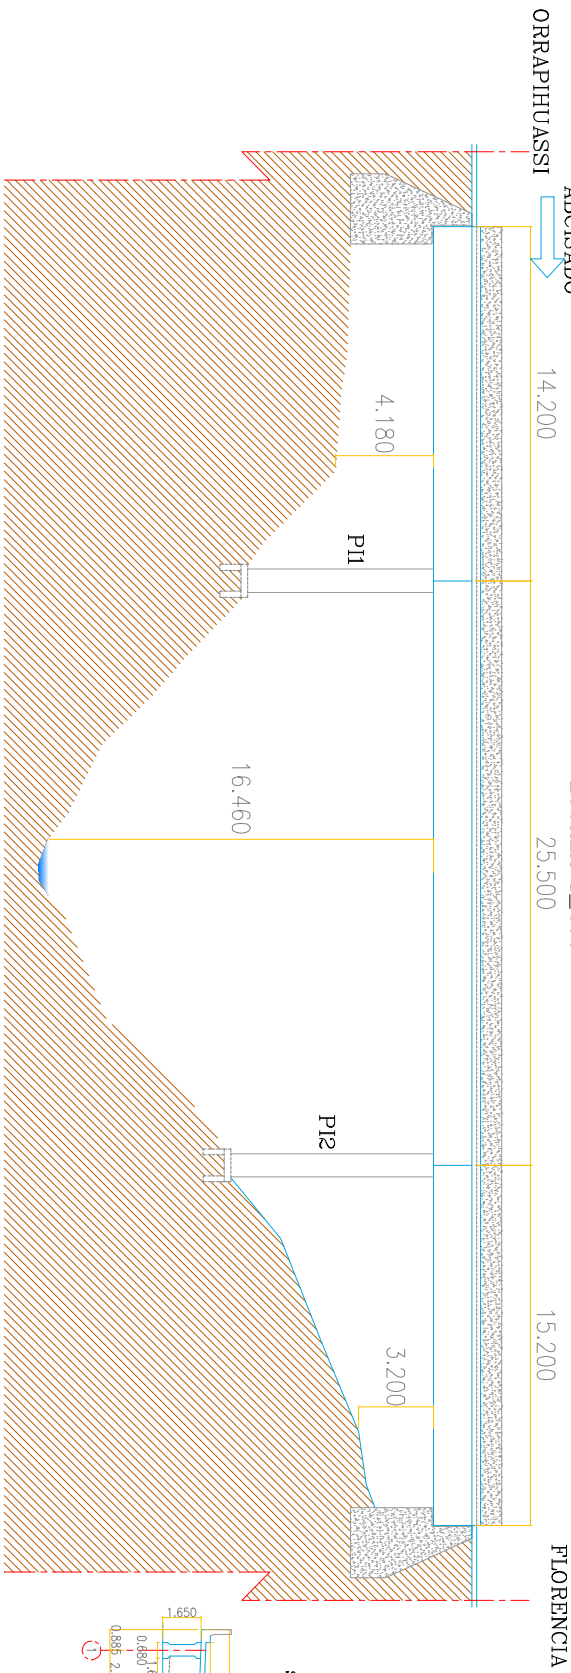


SECCION TRANSVERSAL

CORTE (A-A)

ESCALA 1_500

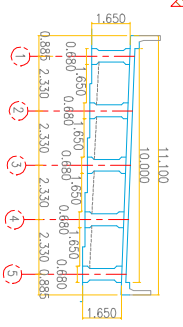

Nota: todas las medidas son dadas en Metros

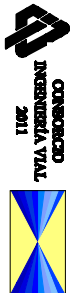

ELABORÓ:	ESCALAS:	PROYECTO:
L.A.S.	Horizonte: INDICADOS	ESTUDIO DE INSPECCION E INVENTARIO DE PUENTES DE LA RED NACIONAL DE CARRETERAS EN LA ZONASUR
REVISÓ:	Vertical:	
M.C.P.		

TÍTULO:
ESQUEMA GEOMETRICO DE LA SUPERESTRUCTURA DEL PUENTE EN CONCRETO VIADUCTO LOS CEDROS ORRAPIHUASSI - FLORENCIA

FECHA:	REV:
DICIEMBRE 2012	0
PLANO:	
1 DE 1	
ACOD:	
INDICAR LOS CAMOS	