

CANDELARIA


PLANTA

ESCALA 1_100

15.950

Seccion Arco

LABERINTO

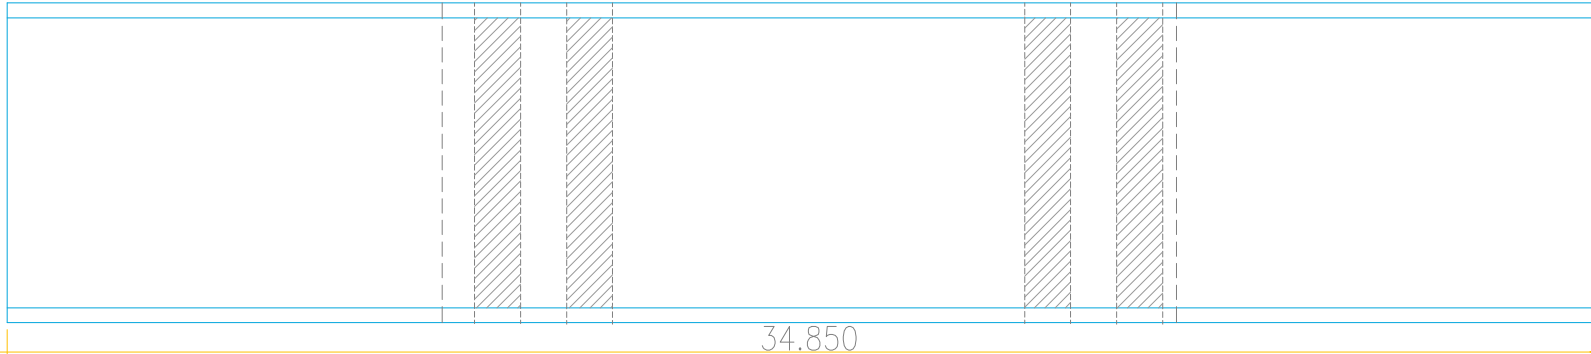

6.300
6.950


34.850

CANDELARIA

VISTA LONGITUDINAL

ESCALA 1_100

LABERINTO

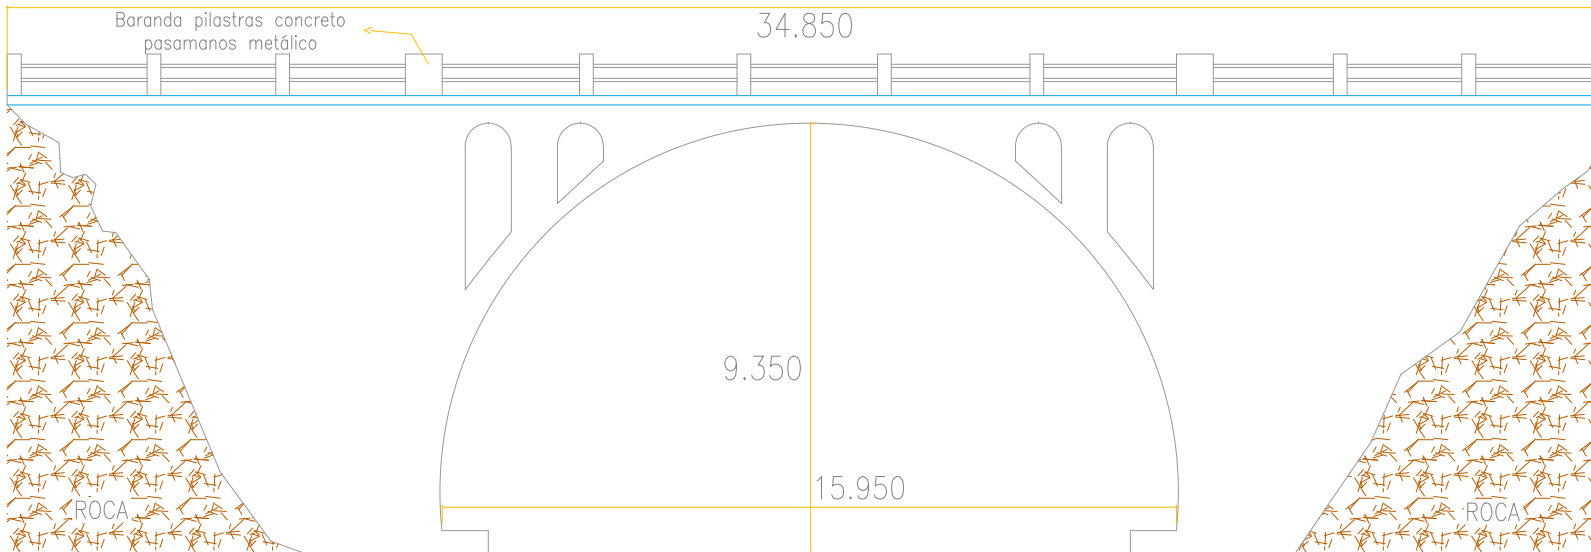

Baranda pilastras concreto
pasamanos metálico

34.850

9.350

15.950

SECCION TRANSVERSAL
CORTE (A-A)
ESCALA 1_100

6.950

6.300

NOTA
TODAS LAS MEDIDAS ESTAN DADAS EN METROS.



REPUBLICA DE COLOMBIA
MINISTERIO DE TRANSPORTE
INSTITUTO NACIONAL DE VIAS



CONSORCIO
INGENIERIA VIAL
2011



ELABORÓ:
L.J.S.
REVISÓ:
M.C.P.

ESCALAS:
Horizontal: INDICADAS
Vertical:

PROYECTO:
GUVWF IQ'F G'P URGEEK P' G'P XGP VCTIQ'F GRWGP VGUF G'NC
RED NACIONAL DE CARRETERAS. EN LA ZONASUR

TITULO:
GUS WGO C'1 GQO: VTIKQ'F G'NC UWRGT GUMTWE VWT C
DEL PUENTE EN CONCRETO
PTE GALLEGO
CANDELARIA - LABERINTO PR 27+430

FECHA:	DICIEMBRE 2012	REV.	0
PLANO:	1 DE 1		
ACAD:	14-2402-001.00 PTE GALLEGO		