



SECCION TRANSVERSAL  
ESCALA 1:100

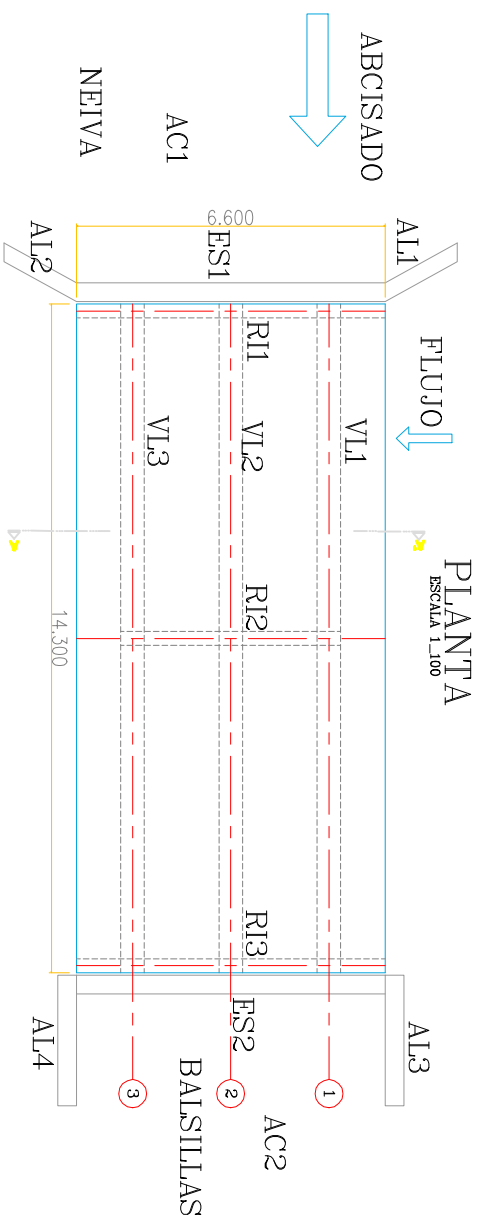

Nota: todos las medidas son dadas en Metros

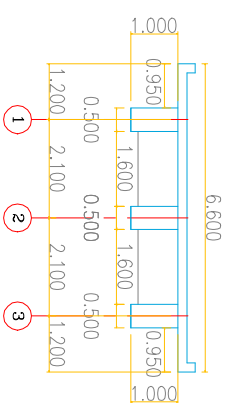

|                |                      |  |
|----------------|----------------------|--|
| ELABORÓ:       | ESCALAS:             | PROYECTO:  |
| L.A.S.         | Horizonte: INDICADOS | ESTUDIO DE INSPECCION E INVENTARIO DE PUENTES DE LA RED NACIONAL DE CARRETERAS EN LA ZONASUR |
| REVISÓ: M.C.P. | Vertical:            |  |

|   |
|---|
| TITULO:   |
| ESQUENA GEOMETRICO DE LA SUPERESTRUCTURA DEL PUENTE EN CONCRETO PTE CENTRAL NEIVA - BALSILLAS PR 31+750 |

|                |                    |
|----------------|--------------------|
| FECHA:         | REV:               |
| DICIEMBRE 2012 | 0                  |
| PLANO:         |                    |
| 1 DE 1         |                    |
| ACOD:          |                    |
| 1-301-0040     | QUERADA EL CENTRAL |