



REPÚBLICA DE COLOMBIA
MINISTERIO DE TRANSPORTE
INSTITUTO NACIONAL DE VIAS



CONSEJO
INGENIERIA VIAL



ELABORÓ:
R.L.O.F.
REVISÓ:
M.C.P.


ESCALA:
Horizontal: Indecada
Vertical: Indecada

PROYECTO:
**ENTIDAD DE INSERCIÓN
E INVENTARIO DE PUENTES
DE LA RED NACIONAL DE CARRETERAS
EN LA ZONA SUR**

TÍTULO:
**ESQUEMA GENERAL DE LA SUPERESTRUCTURA
FUENTE EN CONCRETO
A LA ABRIDA
VIA BALBUENA - MANA BLANCA
P.L. 25-4005**

FECHA:
DICIEMBRE 2012
PLANO:
1 DE 1
ADIC:
14-3002-002.001MS

REV.
0

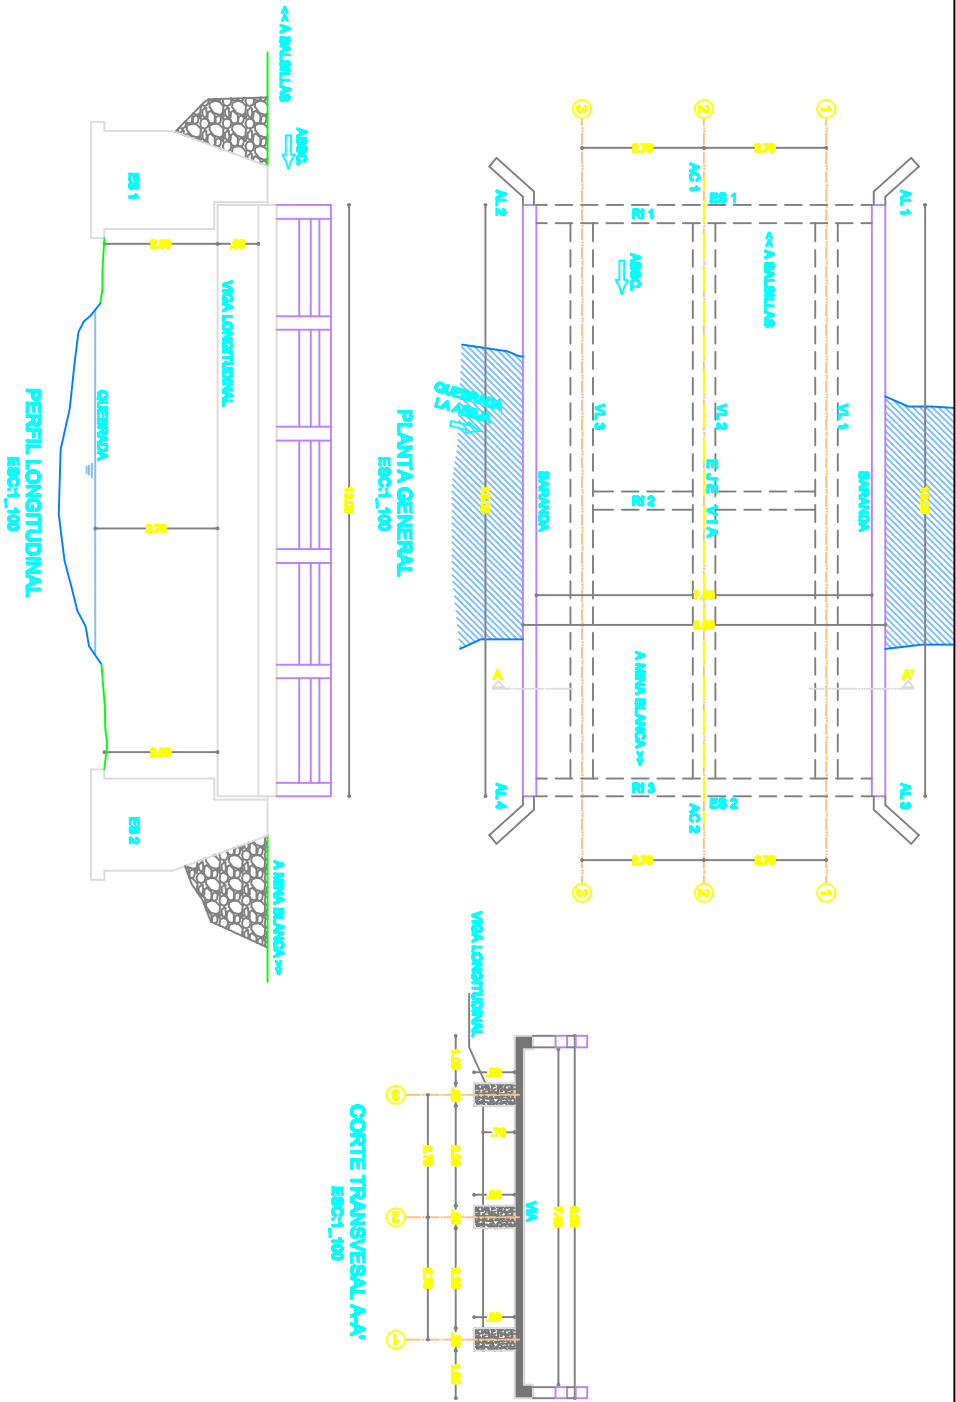

FECHA:
DICIEMBRE 2012
PLANO:
1 DE 1
ADIC:
14-3002-002.001MS

REV.
0