



PLANTA GENERAL
ESCALA: 1:200

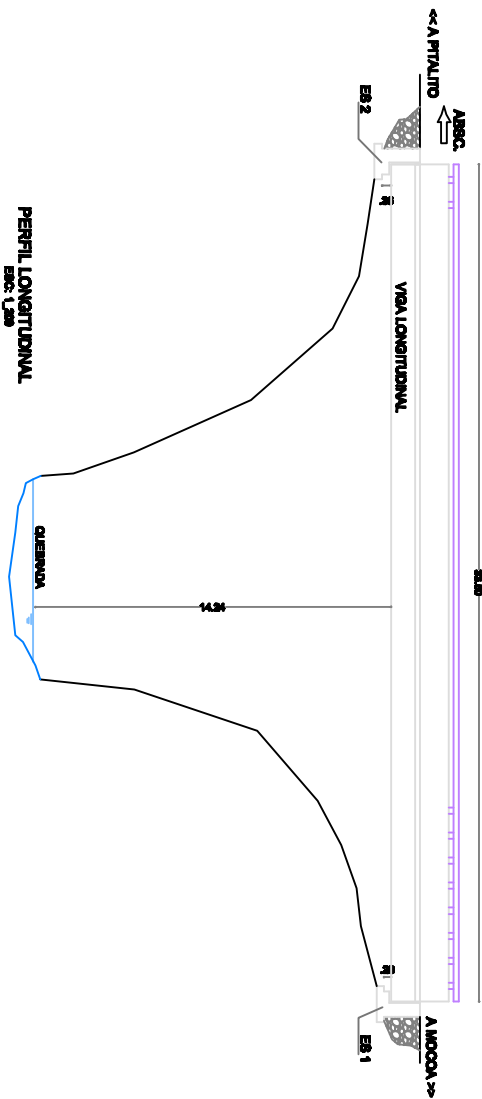

PERFIL LONGITUDINAL
ESCALA: 1:200

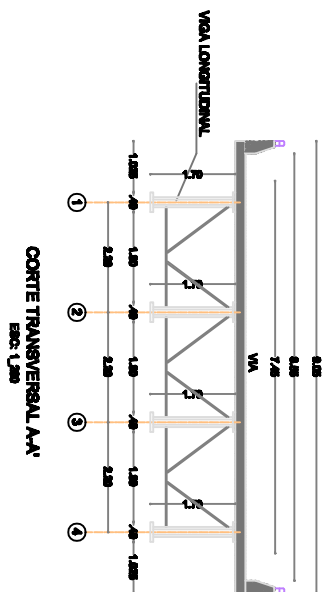

CORTE TRANSVERSAL A-A''
ESCALA: 1:200



REPÚBLICA DE COLOMBIA
MINISTERIO DE TRANSPORTE
INSTITUTO NACIONAL DE VIAS



CONSEJO
INGENIERIA VIAL
2011



ELABORÓ:
R.L.O.F.
REVISÓ:
N.L.D.

ESCALAS:
Horizontales: INDICADAS
Verticales: INDICADAS

PROYECTO:
ESTUDIO DE INSPECCIÓN
E INVENTARIO DE PUENTES
DE LA RED NACIONAL DE CARRETERAS
EN LA ZONA SUR

TÍTULO:
ESQUEMA GEOMÉTRICO DE LA SUPERESTRUCTURA
PUENTE EN CONCRETO
Q. LA CASCADA
VIA MOCOA - PITALITO
P.R. 634632

FECHA:	MAYO DEL 2012	REV:
PLANO:	1 DE 1	0
COLO:	14-4503-01200.DWG	