


# PLANTA


ESCALA 1:100

ABCISADO

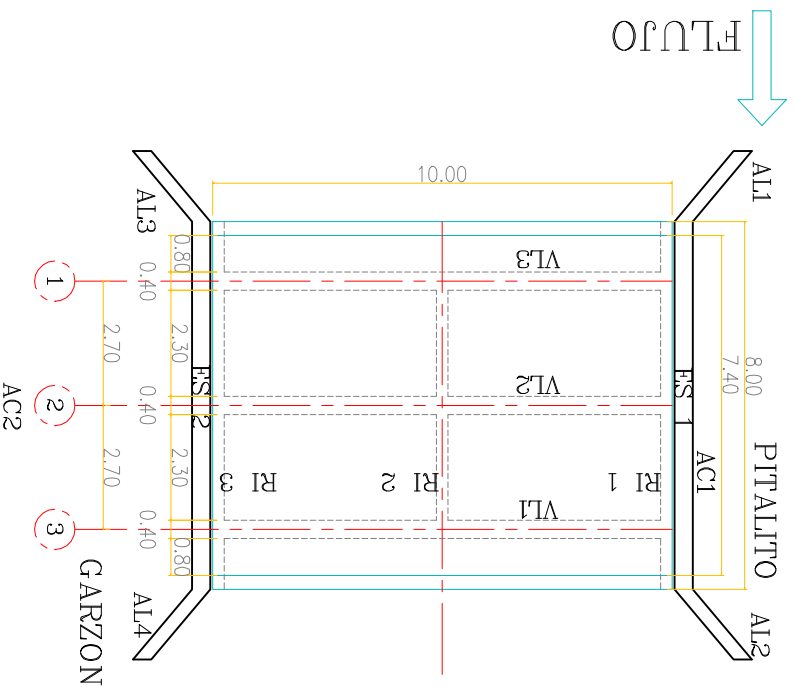


# VISTA LONGITUDINAL DERECHA

ESCALA 1:100

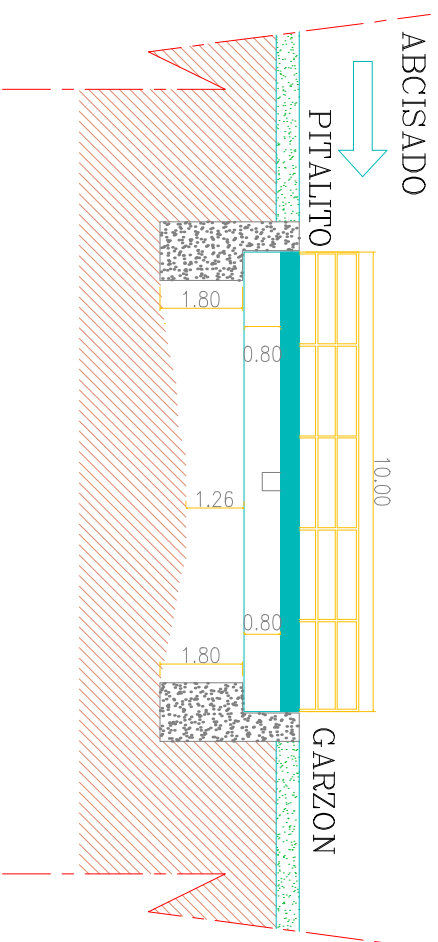

# SECCION TRANSVERSAL

ESCALA 1:100

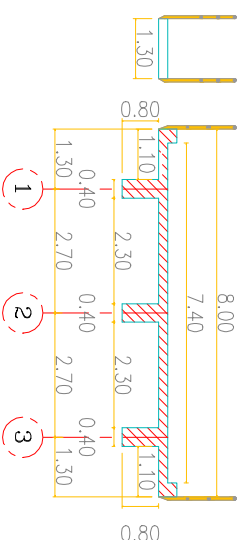

NOTA:  
TODAS LAS MEDIDAS SON DADAS EN METROS.