


PITALITO
ABCISADO

VISTA LONGITUDINAL DERECHA
ESCALA 1_100
30.300


GARZON

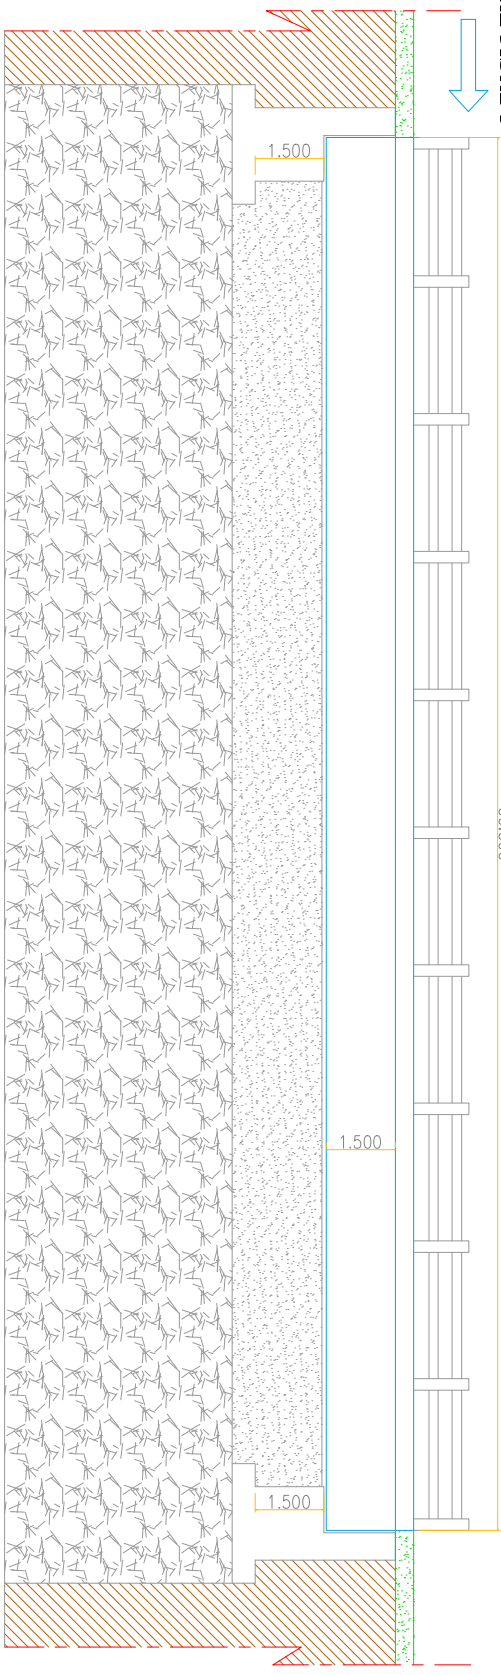


PITALITO
ABCISADO

PLANTA
ESCALA 1_100

A-A
GARZON

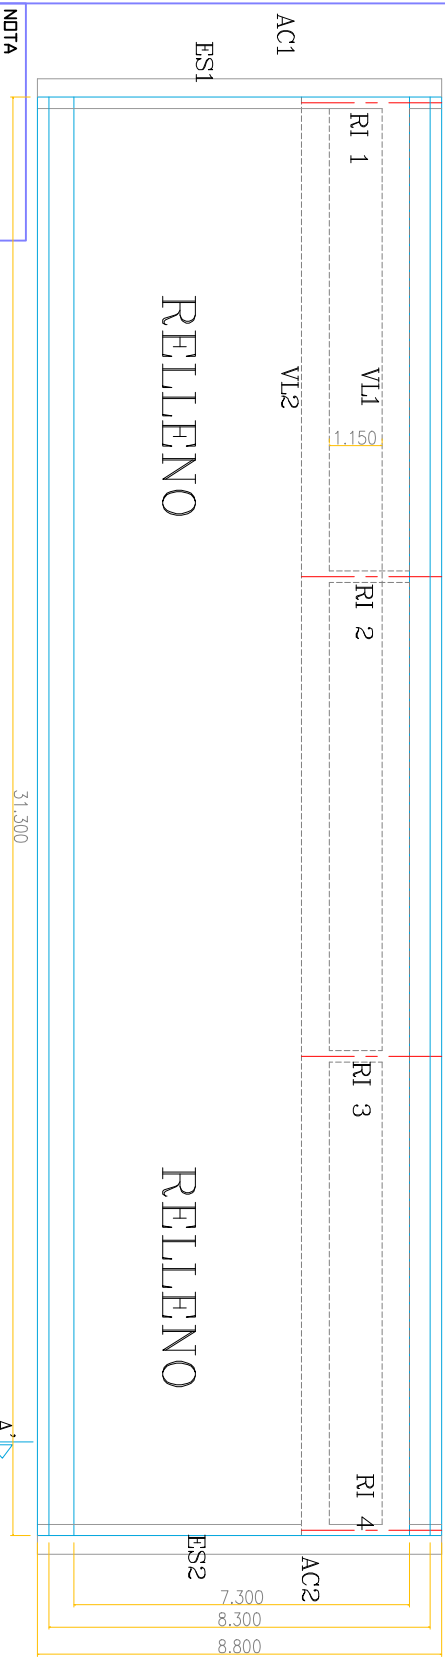

SECCION TRANSVERSAL
CORTE A-A'
ESCALA 1_100

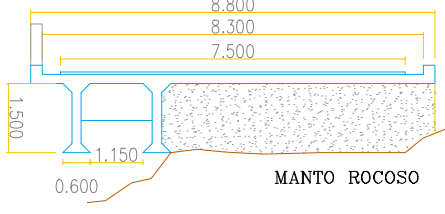

NOTA
TOMAR LAS MEDIDAS ESTAN SIEMPRE EN METROS.



ELABORADO:
L.A.S.
M.C.P.

ESCALAS:
Horizontal: INDICADAS
Vertical: INDICADAS

PROYECTO:
ESTUDIO DE INSPECCION E INVENTARIO DE PUENTES DE LA
RED NACIONAL DE CARRETERAS EN LA ZONASUR

TITULO:
ESQUEMA GEOMETRICO DE LA SUPERESTRUCTURA
DEL PUENTE EN CONCRETO
LA GAITANA
PITALITO - GARZON PR-33-700

FECHA:
JUNIO 2012

REVL
0

PLANO:
1 DE 1

ACOD:
14-664-00600 LA GAITANA