



REPUBLICA DE COLOMBIA  
 MINISTERIO DE TRANSPORTES  
 INSTITUTO NACIONAL DE VIAS



COMANDO EN JEFE  
 GENERAL DE VIAS

ELABORÓ:  
 R.L.O.E.  
 M.C.P.



ESCALAS:  
 Horizontal: INDICADAS  
 Vertical: INDICADAS

PROYECTO:  
**ESTUDIO DE INSERCIÓN  
 E INVENTARIO DE PUENTES  
 DE LA RED NACIONAL DE CARRETERAS  
 EN LA ZONA SUR**


TÍTULO:  
**ESQUEMA GEOMÉTRICO DE LA SUPERESTRUCTURA  
 PUENTE EN CONCRETO  
 Q. LOS MUDICHACOS  
 VIA A PITAITO - GARZÓN  
 P.R. 37+0650**

FECHA:	NOVIEMBRE 2012	REV:	0
PLANO:	1 DE 1		
ACID:	14-4504-009.00.DWG		

**PERFIL LONGITUDINAL**  
Escala: 1:50

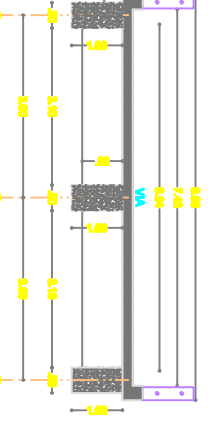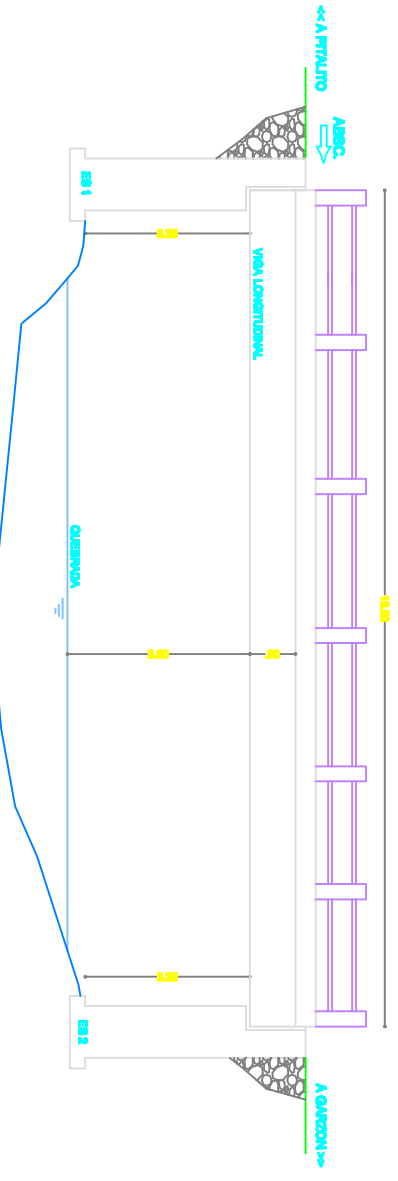

**CORTE TRANSVERSAL AA'**  
Escala: 1:50

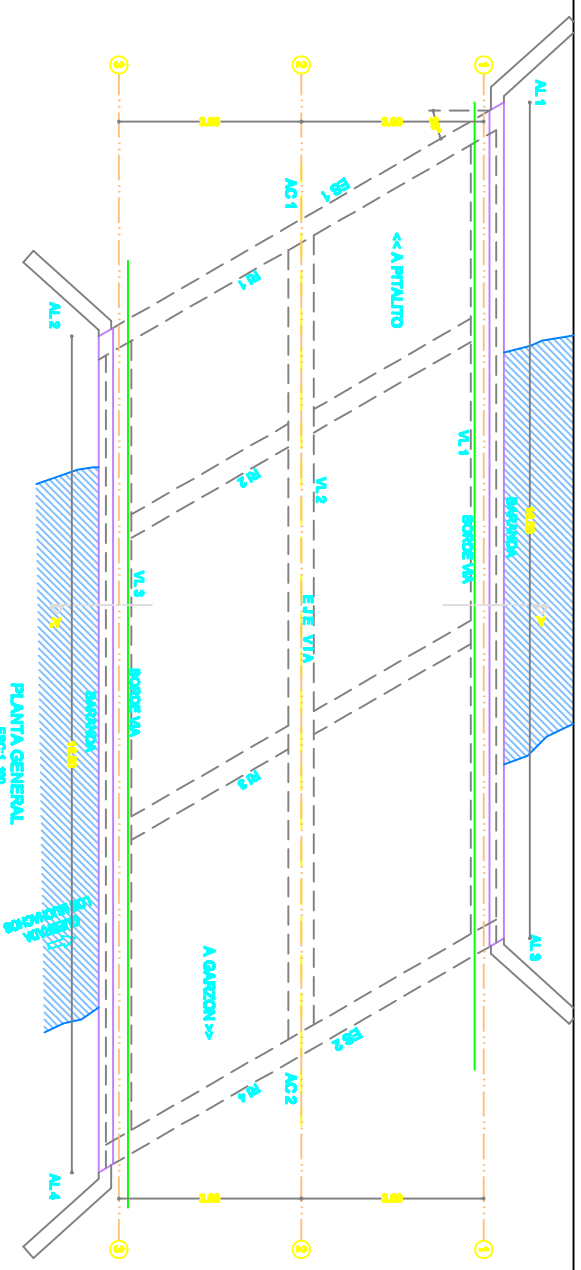

NOTA:  
 TODAS LAS MEDIDAS ESTÁN DADAS EN METROS.