



REPÚBLICA DE COLOMBIA  
MINISTERIO DE TRANSPORTES  
INSTITUTO NACIONAL DE VIAS



CONSEJO  
INGENIERIA VIAL






ELABORÓ:  
R.L.O.E.  
REVISÓ:  
M.C.P.

ESCALAS:  
Horizontal: INDICADOS  
Vertical: INDICADOS

PROYECTO:  
**ESTUDIO DE INSPECCIÓN  
E INVENTARIO DE PUENTES  
DE LA RED NACIONAL DE CARRETERAS  
EN LA ZONA SUR**

TÍTULO:  
**ESQUEMA GEOMÉTRICO DE LA SUPERESTRUCTURA  
PUENTE EN CONCRETO  
LA JAGUA  
VIA PITALITO - GARZÓN  
P.L. 67+350**

FECHA:  
NOVIEMBRE 2012  
Escala: 1 DE 1  
REV:  
0  
ACID: 14-4504-010100.DWG

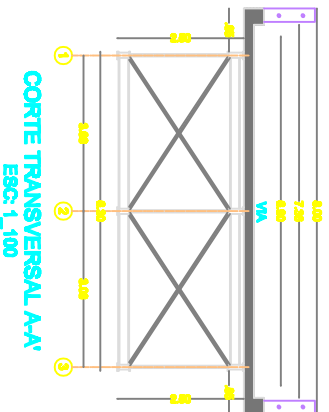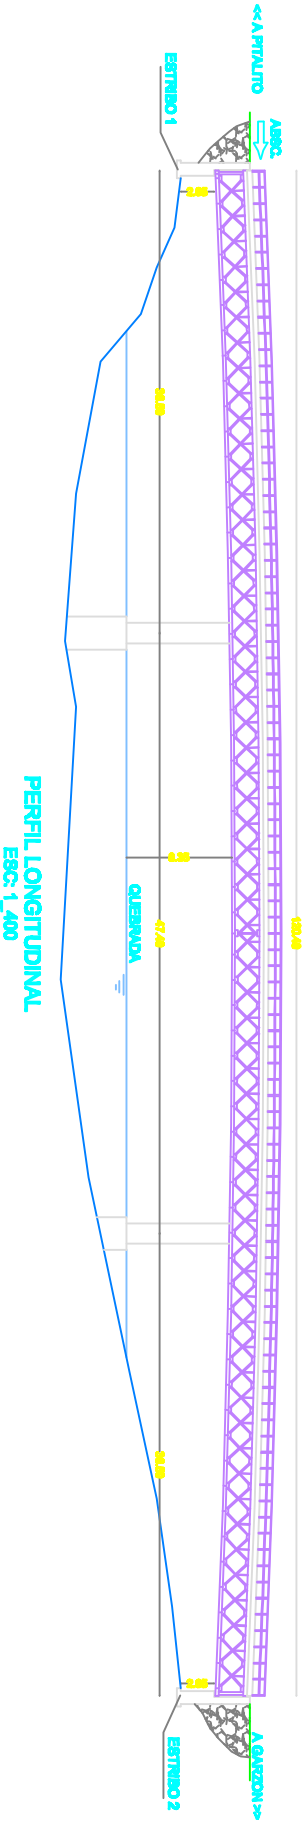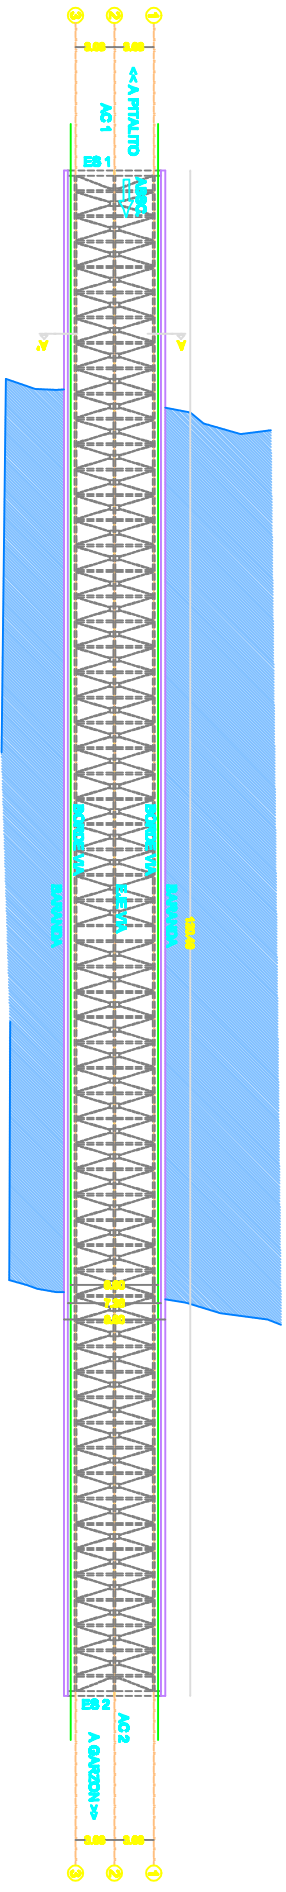

NOTA:  
TODAS LAS MEDIDAS ESTÁN DADAS EN METROS.