



MINISTERIO DE TRANSPORTES  
INSTITUTO NACIONAL DE VIAS



CONSEJO  
NACIONAL VIAL



ELABORÓ:  
RLOLE  
REVISÓ:  
LEBR


ESCALAS:  
Horizontal: Indicadas  
Vertical: Indicadas

PROYECTO:  
ESTUDIO DE INGENIERIA  
E INVENTARIADO DE PUENTES  
DE LA RED NACIONAL DE CARRETERAS  
EN LA ZONA SUR


TÍTULO:  
ESQUEMA GEOMETRICO DE LA SUPERESTRUCTURA  
PUENTE EN CONCRETO  
VOLTEZUELA  
VIA GALZON - NEIVA  
P.L. 12-8100

FECHA:  
DICIEMBRE 2012  
PLANO:  
1 DE 1  
ACD:  
14-4505-005.001.MS

PERFIL LONGITUDINAL  
ESCALA: 1:100

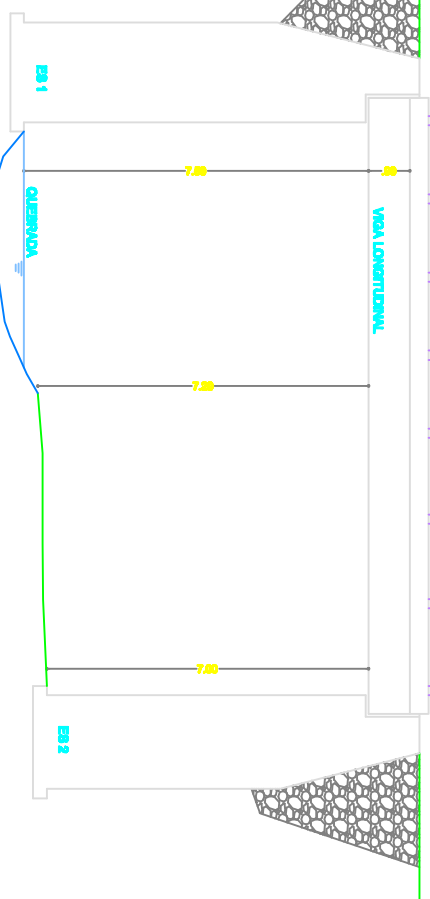

PLANTA GENERAL  
ESCALA: 1:100

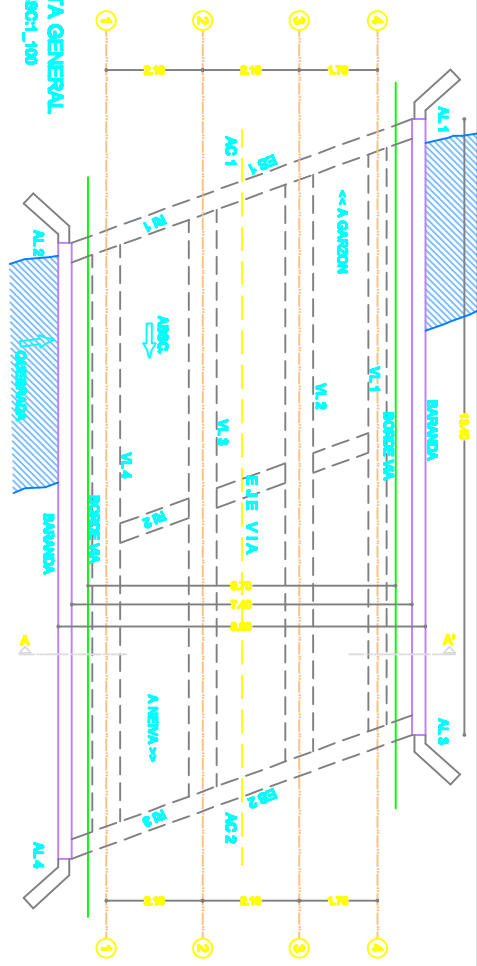

CORTE TRANSVERSAL AA'  
ESCALA: 1:100

