



REPÚBLICA DE COLOMBIA
 MINISTERIO DE TRANSPORTES
 INSTITUTO NACIONAL DE VIAS



CONVENIO
 INGENIERIA VIAL
 2011



Elaboró:
 R.L.O.E.
 Revisó:
 N.L.D.


ESCALAS:
 Horizontal: INDICADAS
 Vertical: INDICADAS

PROYECTO:
 ESTUDIO DE INSPECCIÓN E INVENTARIO DE PUENTES
 DE LA RED NACIONAL DE CARRETERAS
 EN LA ZONA SUR


TÍTULO:
 ESQUEMA GEOMÉTRICO DE LA SUPERESTRUCTURA
 PUENTE EN CONCRETO
 EL FONTOÓN
 VÍA GARZÓN - BUD LOBO - NEIVA
 P.R. 49-100

FECHA:
 DICIEMBRE DEL 2012
 PLANO:
 1 DE 1
 REV:
 0


ADIC:
 14-4505-017/00.DWG

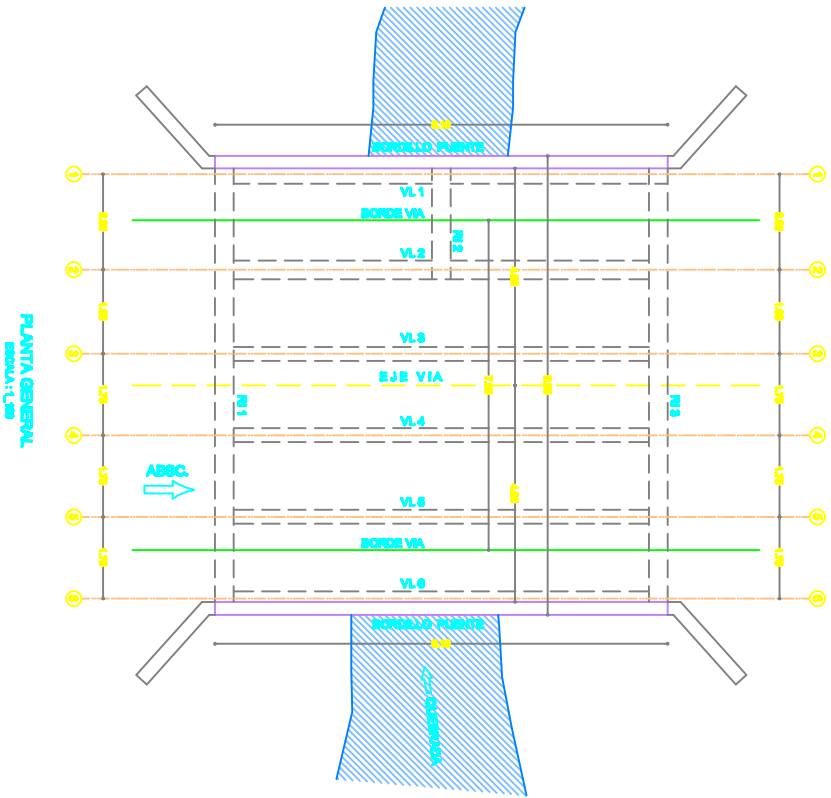

PLANTA GENERAL
 ESCALA: 1:500

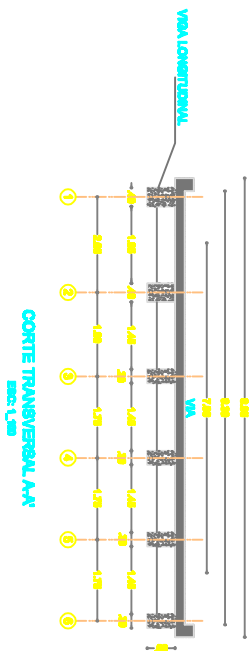

CORTE TRANSVERSAL A-V
 ESCALA: 1:500

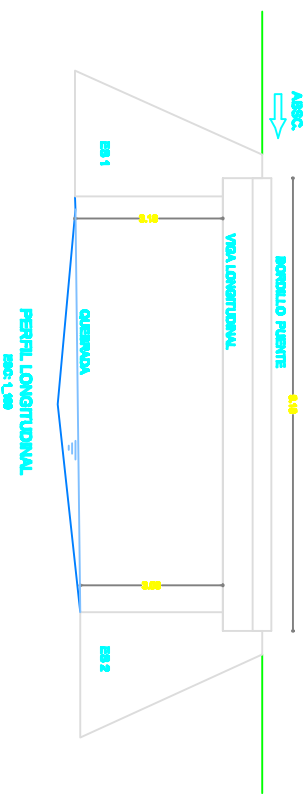

PERFIL LONGITUDINAL
 ESCALA: 1:500

NOTA:
 TODAS LAS MEDIDAS ESTÁN DADAS EN METROS.