



REPÚBLICA DE COLOMBIA
MINISTERIO DE TRANSPORTES
INSTITUTO NACIONAL DE VÍAS



CONSEJO NACIONAL
INGENIERIA VIAL
2011



ELABORADO:
R.L.O.F.E.
REVISO:
J.N.D.



ESCALAS:
Horizontal: INDICADAS
Vertical: INDICADAS

PROYECTO:
BENTONIDO DE INTERSECCIÓN E INVERSIÓN DE PUNTERAS
DE LA RED NACIONAL DE CARRETERAS
EN LA ZONA SUR

TÍTULO:
ESQUEMA GENERAL DEL DISEÑO DE LA SUPERESTRUCTURA
PUNTERAS EN CONCRETO
Q. AGUILA BLANCA - 3765-0090
CARRETERA GARZÓN - RIO LORNO - NEIVA

FECHA:
ABRIL DEL 2012
PLANO:
1 DE 1
REV:
0
/CD/:
14-4505-022.00.DWG

PLANTA GENERAL
ESCALA 1:500

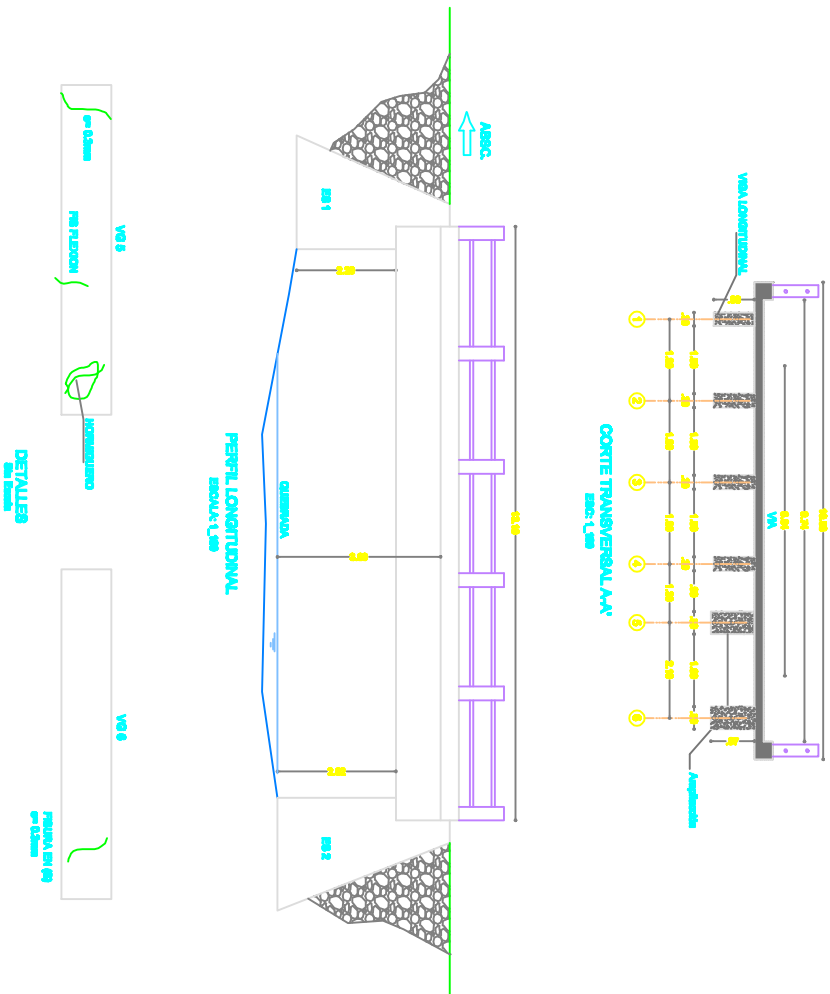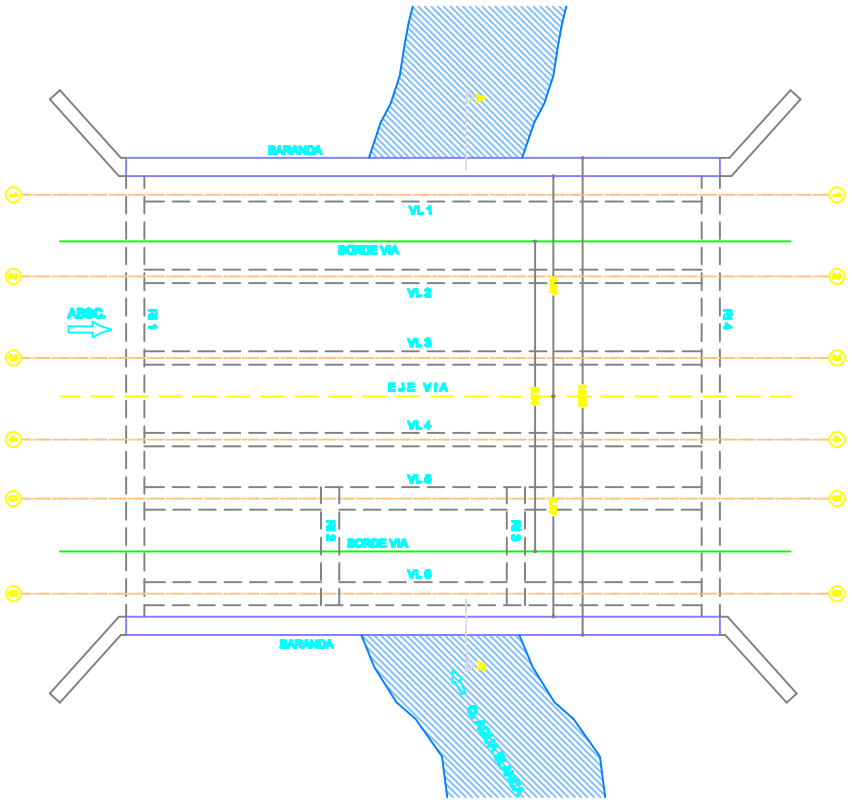

NOTA:
TODAS LAS MEDIDAS ESTAN DADAS EN METROS.