



REPÚBLICA DE COLOMBIA  
MINISTERIO DE TRANSPORTES  
INSTITUTO NACIONAL DE VIAS



CONVOCADO  
INGENIERIA VIAL  
2011



Elaboró:  
R.L.O.E

ESCALAS:  
Vertical: INDICADAS  
Verbal: INDICADAS

PROYECTO:  
INSTITUTO DE INGENIERIA Y INVENTARIADO DE PUENTES  
DE LA RED NACIONAL DE CARRETERAS  
EN LA ZONA SUR



TÍTULO:  
REQUERIDA GERENCIADO DE LA SUPERESTRUCTURA  
PUENTE EN CONCRETO  
Q. SAN DIEGO  
VIA GARZÓN - BOJORDO - NEIVA  
P.R. 664918

FECHA:  
ABRIL DEL 2012

REV:  
0

FOLE:  
14-4505-023.00.DWG

**PLANTA GENERAL**  
ESCALA: 1:500

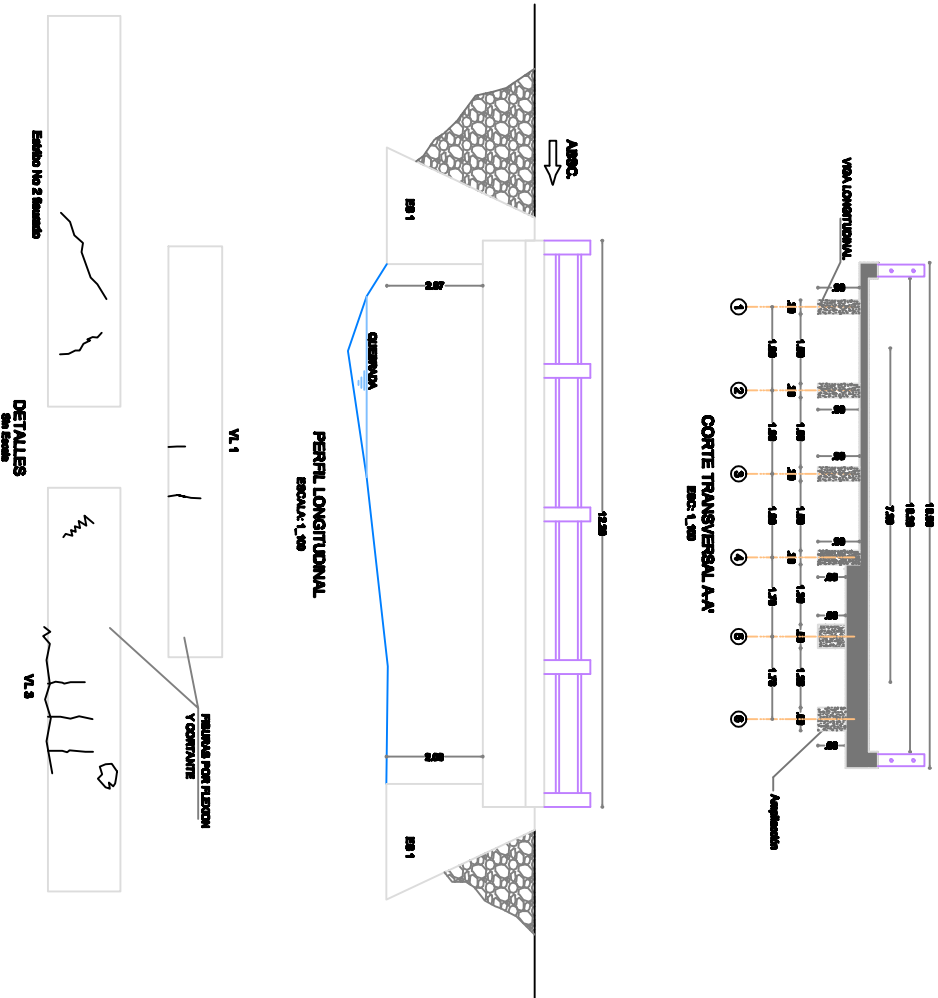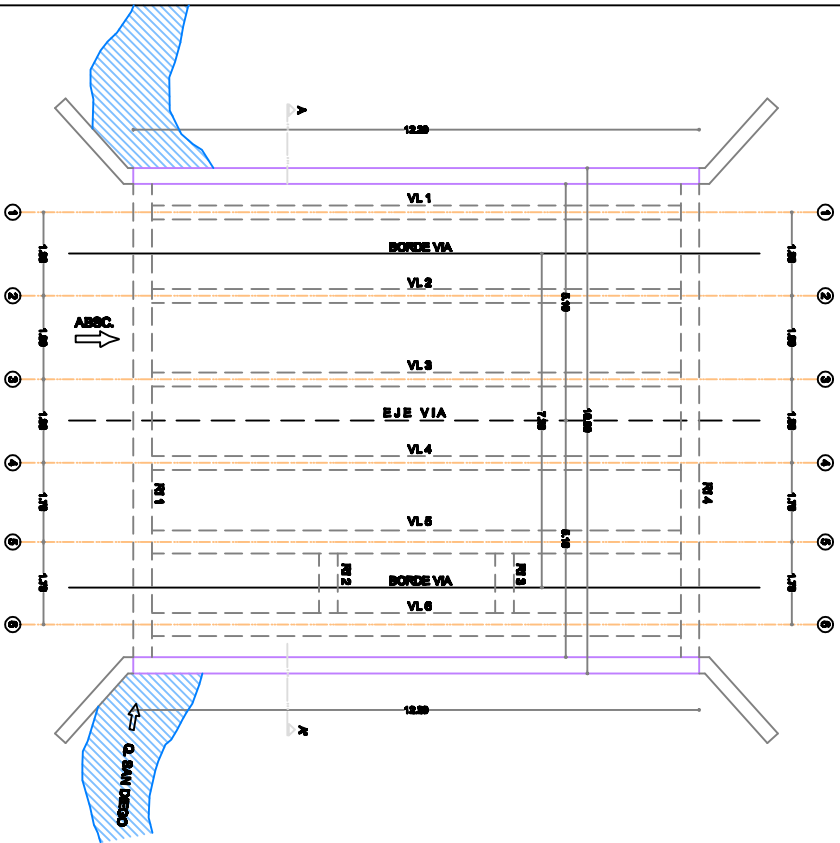

NOTA:  
TODAS LAS MEDIDAS ESTÁN DADAS EN METROS.

**DETALLES**  
EN ESCALA

