



REPÚBLICA DE COLOMBIA
MINISTERIO DE TRANSPORTES
INSTITUTO NACIONAL DE VÍAS



COMANDO
GENERAL DE VÍAS
2011



ELABORÓ:
R.L.O.F.
ENSCÓ:
J.M.D.


ESCALAS:
INDICADOS
INDICADOS

PROYECTO:
ESTUDIO DE IMPLEMENTACIÓN E INVENTARIO DE PUENTES
DE LA RED NACIONAL DE CARRETERAS
EN LA ZONA SUR


TÍTULO:
REQUERIDA GENERALIDAD DE LA SUPERESTRUCTURA
PUENTE EN CONCRETO - VÍA GARZÓN - NEIVA
QUEBRADA PIRIBELA
P.K. 79+250

FECHA:
AÑO DEL 2012
PÁGINA:
DE 1
ADIC:
14-605-02400-PIRIBELA

PLANTA GENERAL
EN NEIVA

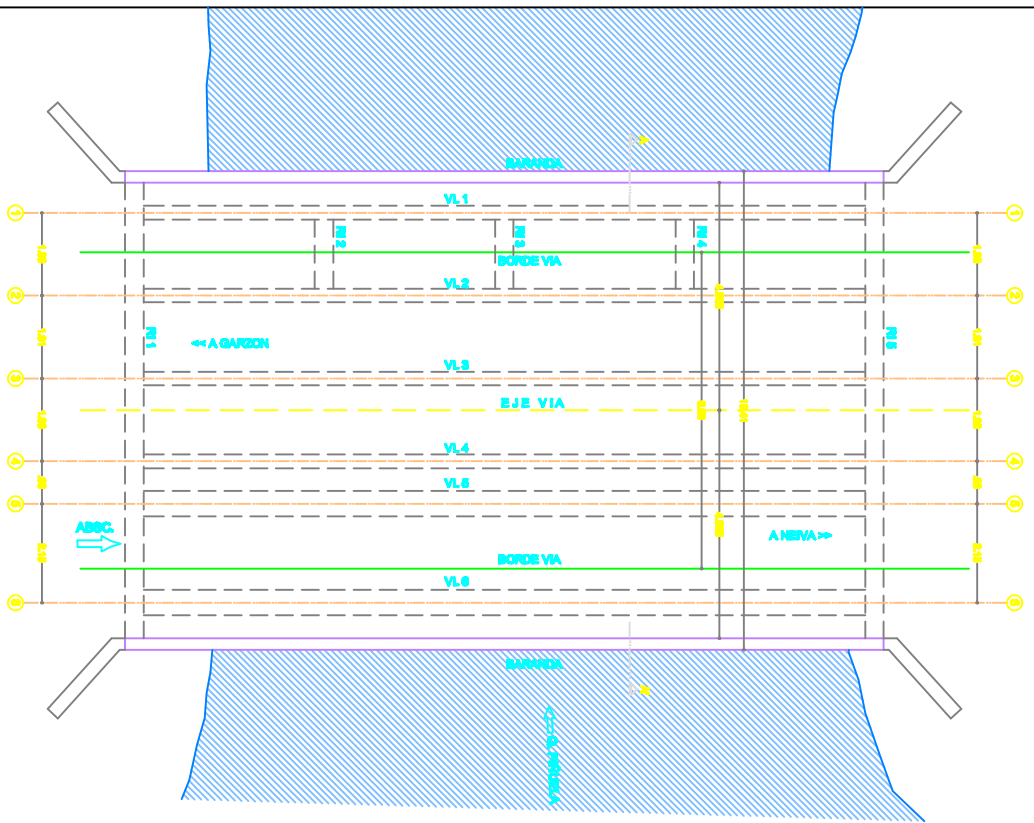

NOTA:
TODAS LAS MEDIDAS ESTÁN DADAS EN METROS.

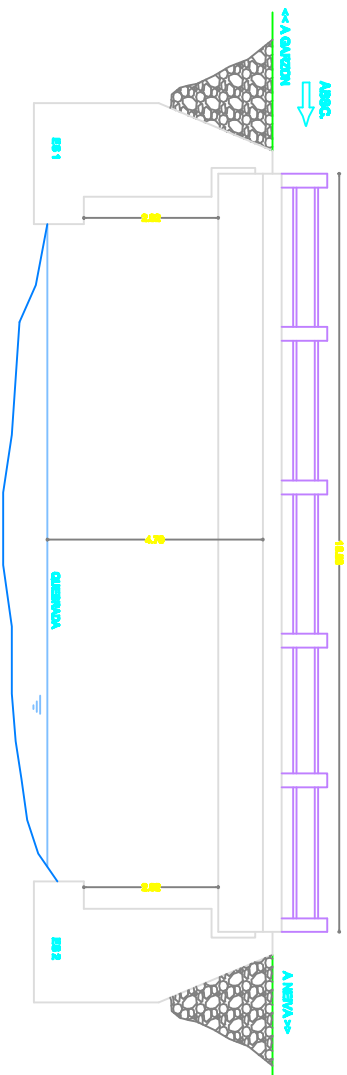

CORTE TRANSVERSAL A-A'
Escala 1:50

