



REPÚBLICA DE COLOMBIA  
MINISTERIO DE TRANSPORTES  
INSTITUTO NACIONAL DE VÍAS



CONCURSO  
INGENIERÍA VIAL  
2011



ESCALA:  
R.L.O.E.  
REVIS: N.L.D.




ESCALA:  
Verdadero: INDICADOS  
Vertical: INDICADOS

PROYECTO:  
INSTITUTO DE INVESTIGACION E INVENTARIADO DE PUENTES  
DE LA RED NACIONAL DE CARRETERAS  
EN LA ZONA SUR

TÍTULO:  
INGENIERÍA GEOMÉTRICA DE LA SUPERESTRUCTURA  
PUENTES EN CONCRETO  
DE DAVANTE  
VIA CAJIZÓN - RIO LORO - NEIVA  
P.L. 105-0028

FECHA: AÑO DEL 2012  
FOLIO: 1 DE 1  
REV: 0  
COD: 14-4505-028.00.010

**PLANTA GENERAL**  
Escala: 1:500

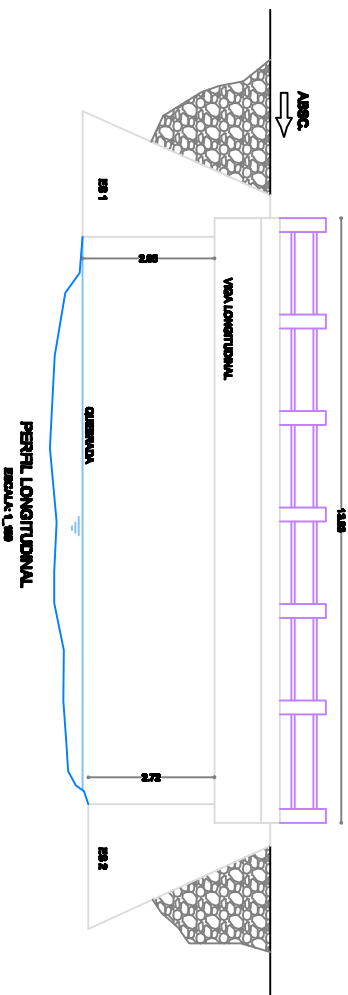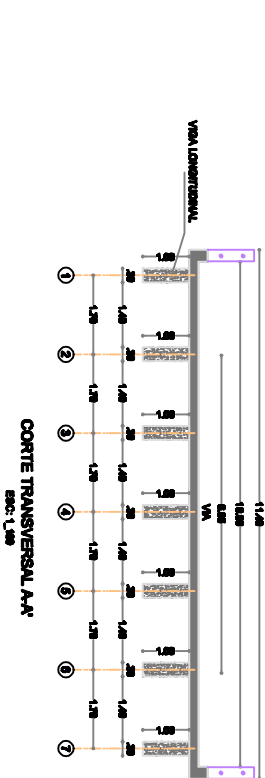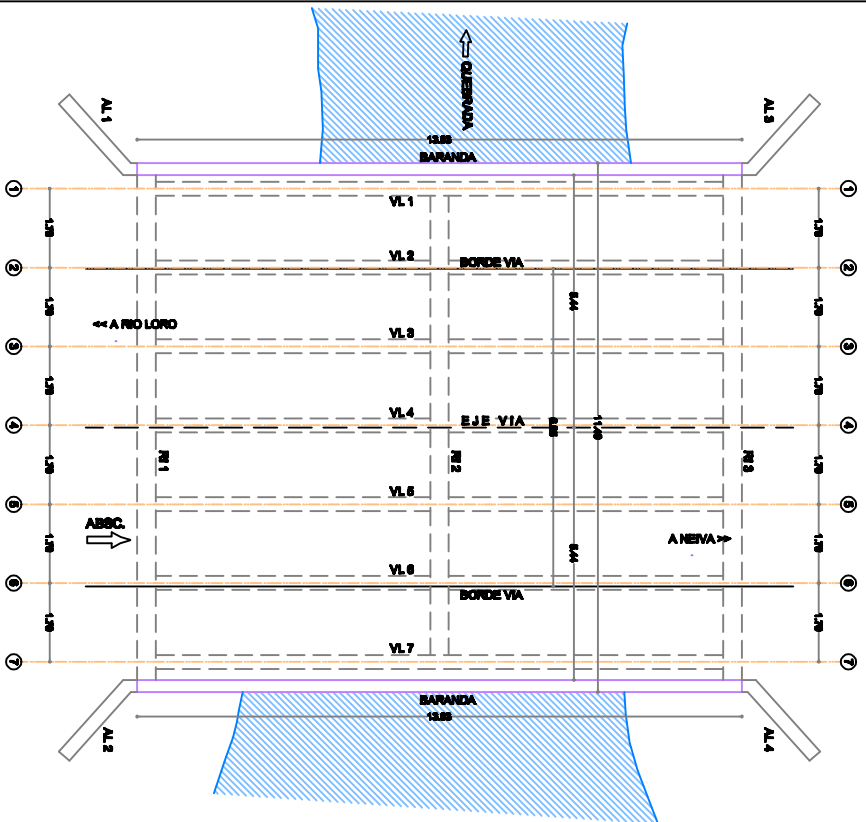

NOTA:  
TODAS LAS MEDIDAS ESTÁN DADAS EN METROS.