





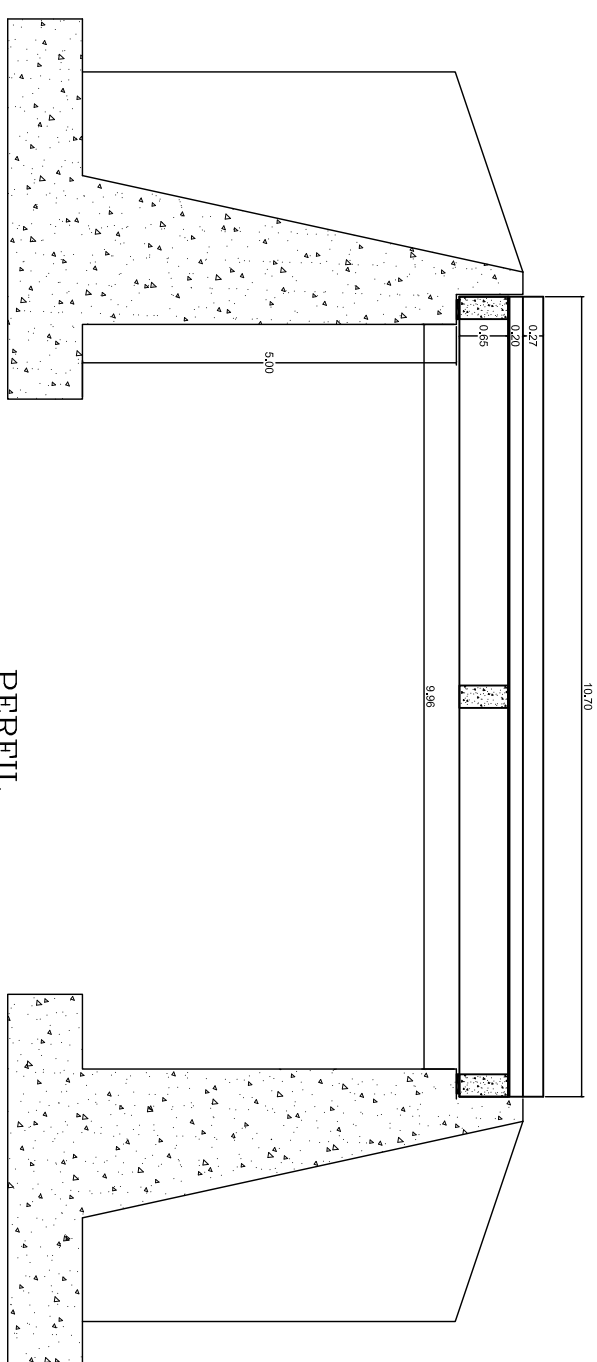

PLANTA
ESCALA 1 : 100

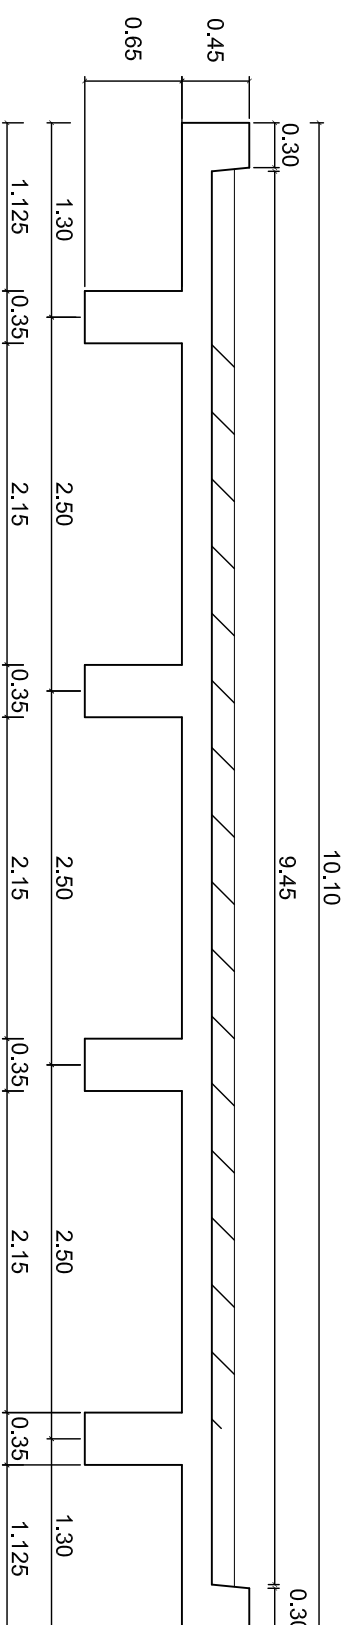

PERFIL
CORTE B-B'
ESCALA 1 : 100



SECCION TRANSVERSAL
CORTE A-A'
ESCALA 1 : 50

 INSTITUTO NACIONAL DE VIAS	 REPUBLICA DE COLOMBIA	 MINISTERIO DE TRANSPORTE	CONTRATO No. 2209-2011, OBJETO: ESTUDIOS DE INSPECCIÓN E INVENTARIO DE PUENTES DE LA RED NACIONAL DE CARRETERAS EN LA ZONA NORTE EN LOS DEPARTAMENTOS DE ATLANTICO, BOLIVAR, CESAR, CÓRDOBA, GUAJIRA, MAGDALENA Y SUCRE.		CONSULTOR:	DIRECTOR CONSULTORIA:	INTERVENTOR:	DIRECTOR INTERVENTORIA:	PROYECTO:	CONTIENE:	ARCHIVO:	FECHA:
			 Calidad en Infraestructura	JOSE JOAQUIN ORTIZ GARCIA M.P. 29202-53601 CND	CONSORCIO LERL-CNC-F	GERMAN LEMONIE A M.P. 29202-5392 CND	PUENTE POZO HONDO RUTA EL BANCO - ARJONA - PUEBLO NUEVO	ESQUEMA GEOMETRICO DE LA SUPERESTRUCTURA PLANTA	15-4313-001.00.dwg	ABRIL DE 2012 PLANO No. 01 DE 01		