



PLANTA
ESCALA 1 : 400


PERFIL
ESCALA 1 : 400

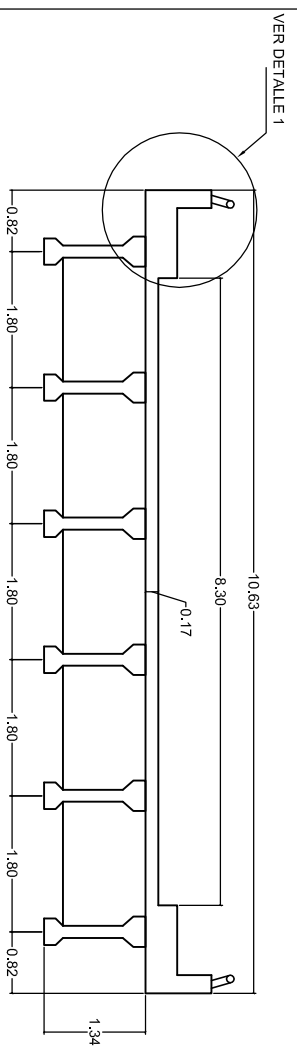


SECCION TRANSVERSAL
ESCALA 1 : 100

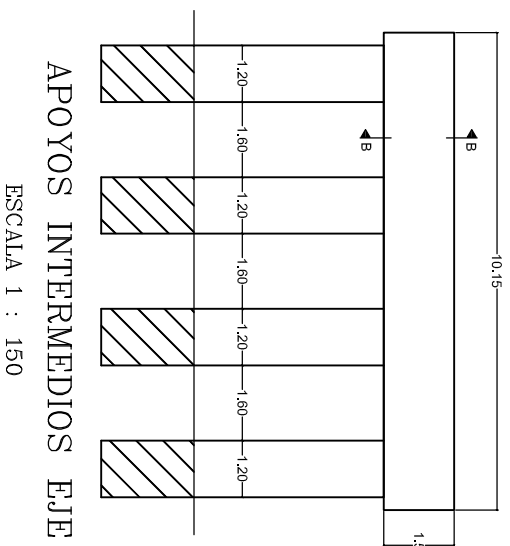


APOYOS INTERMEDIOS EJE
ESCALA 1 : 150

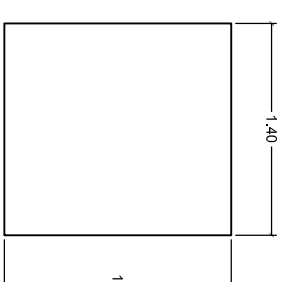

CORTE B-B
ESCALA 1 : 50

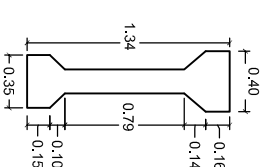


SECCION VIGA
ESCALA 1 : 50

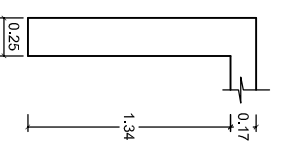





RIOSTRA EN APOYO
ESCALA 1 : 50

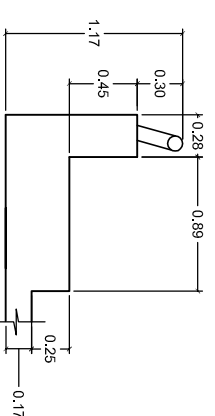

RIOSTRA INTERMEDIA
ESCALA 1 : 50



DETALLE 1
ESCALA 1 : 50

 INSTITUTO NACIONAL DE VIAS  REPUBLICA DE COLOMBIA  MINISTERIO DE TRANSPORTE	CONTRATO No. 2209-2011, OBJETO: ESTUDIOS DE INSPECCION E INVENTARIO DE PUENTES DE LA RED NACIONAL DE CARRETERAS EN LA ZONA NORTE EN LOS DEPARTAMENTOS DE ATLANTICO, BOLIVAR, CESAR, CÓRDOBA, GUAJIRA, MAGDALENA Y SUCE.	CONSULTOR:  JOYCO Ciudad en Infraestructura	DIRECTOR CONSULTORIA: JOSÉ JOAQUÍN ORTIZ GARCÍA M.P. 25202-53601 CND	INTERVENTOR: CONSORCIO LERÍ-CNC-F	DIRECTOR INTERVENTORIA: GERMAN LEMOINE A. M.P. 25202-5392 CND	PROYECTO: PUENTE LA BARRA RUTA BARRANQUILLA -SANTAMARTA K 54 + 200	CONTIENE: ESQUEMA GEOMÉTRICO DE LA SUPERESTRUCTURA PLANTA	ARCHIVO: 15-9007-001-00.dwg	FECHA: JUNIO 24 DE 2012
	ESCALAS: INDICADAS	PLANO No. 01 DE 01							