




PLANTA
ESCALA 1 : 150

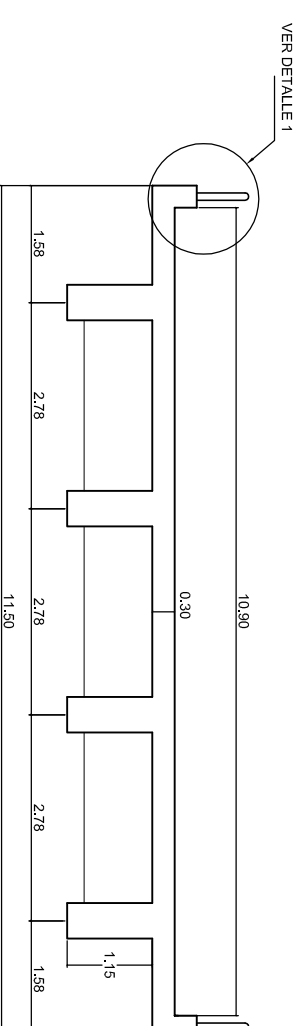


SECCION TRANSVERSAL Q
ESCALA 1 : 100

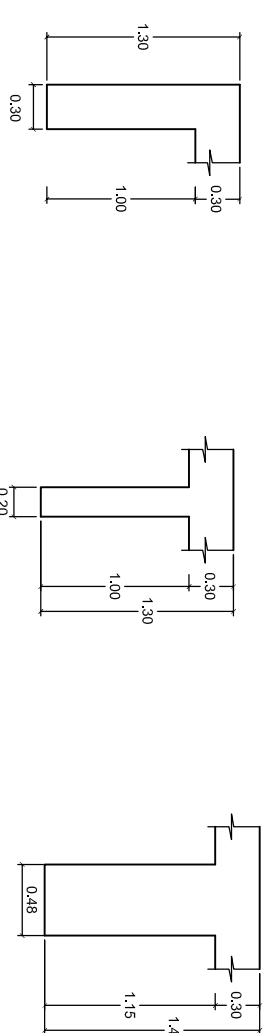


RIOSTRA EN APOYO RIOSTRA INTERMEDIA SECCION DE VIGA
ESCALA 1 : 50 ESCALA 1 : 50 ESCALA 1 : 50

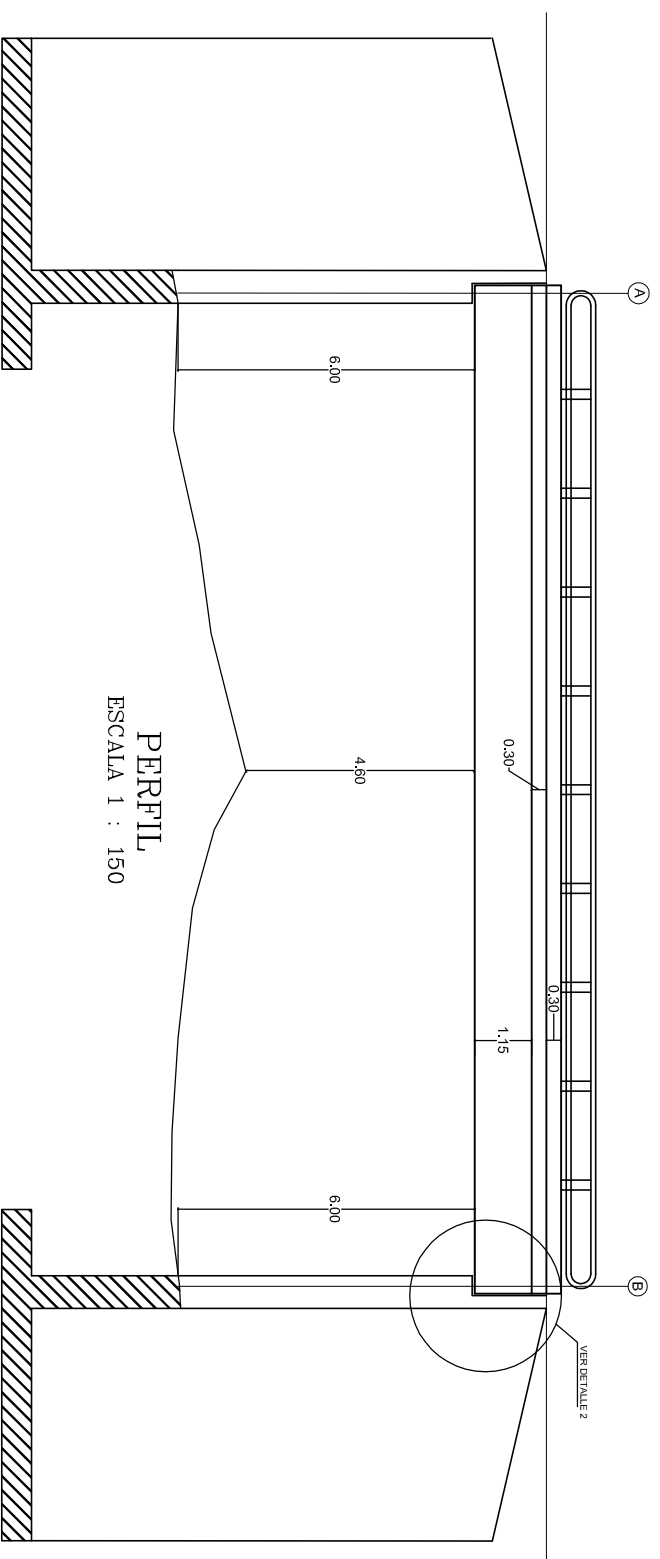

PERFIL
ESCALA 1 : 150

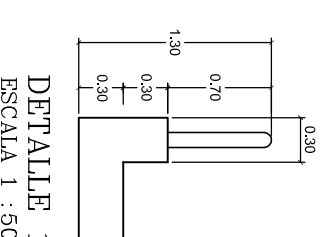


DETALLE 1
ESCALA 1 : 50

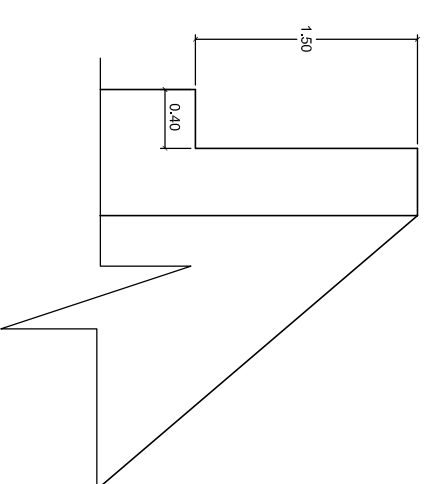

DETALLE 2
ESCALA 1 : 50

■ ELEMENTO ENTERRAD
MEDIDAS SIN VERIFICA

	<p>CONTRATO No. 2209-2011, OBJETO: ESTUDIOS DE INSPECCION E INVENTARIO DE PUENTES DE LA RED NACIONAL DE CARRETERAS EN LA ZONA NORTE EN LOS DEPARTAMENTOS DE ATLANTICO, BOLIVAR, CESAR, CÓRDOBA, GUAJIRA, MAGDALENA Y SUFRE.</p>	<p>CONSULTOR: JOYCO Calidad en Ingeniería</p>	<p>DIRECTOR CONSULTORIA: JOSE JOAQUIN ORTIZ GARCIA M.P. 25202-53601 CND</p>	<p>INTERVENTOR: CONSORCIO LER-CNC-F</p>	<p>DIRECTOR INTERVENTORIA: GERMAN LEMONE A. M.P. 25202-5392 CND</p>	<p>PROYECTO: PUENTE EL DOCTOR RUTA BARRANQUILLA-SANTA MARTA K 73 + 055</p>	<p>CONTIENE: ESQUEMA GEOMETRICO DE LA SUPERESTRUCTURA PLANTA</p>	<p>ARCHIVO: 15-9007-006-00.dwg ESCALAS: INDICADAS</p>	<p>FECHA: JUNIO DE 2012 PLANO No. 01 DE 01</p>
--	---	--	---	---	---	--	--	---	--